

A LAMA (SAN SALVADOR)



A Lama (San Salvador)



Inventario Municipal do Concello de
A Lama 2023

- Fincas Urbanas
- Fincas Rusticas
- Camiños
- Beirarruas
- Dereitos Reais
- Parroquias

- Rede Eléctrica
- Sobre brazo
- Columna poliamida
- Acero galvanizado
- Báculo metálico
- Poste metálico

Laya
Gestión y Servicios S.L.
Avda. Cambalá, 78 Oleiros, Embo B - 36211 VIGO

Escala
1:1500

236



Inventario Municipal do Concello de
A Lama 2023

-  Fincas Urbanas
-  Fincas Rusticas
-  Camiños
-  Beirarruas
-  Dereitos Reais
-  Parroquias

-  Rede Eléctrica
-  Sobre brazo
-  Columna poliamida
-  Acero galvanizado
-  Báculo metálico
-  Poste metálico

Laya
Laya Gestión y Servicios S.L.
Avda. Cambalá, 78 Oleiros, Embo B - 36211 VIGO

www.layay.es
986 200 097
986 213 945

Escala
1:1500

237



Inventario Municipal do Concello de
A Lama 2023

-  Fincas Urbanas
-  Fincas Rusticas
-  Camiños
-  Beirarruas
-  Dereitos Reais
-  Parroquias

-  Rede Eléctrica
-  Sobre brazo
-  Columna poliamida
-  Acero galvanizado
-  Báculo metálico
-  Poste metálico



Escala
1:1500

238



Inventario Municipal do Concello de
A Lama 2023

- Fincas Urbanas
- Fincas Rusticas
- Camiños
- Beirarruas
- Dereitos Reais
- Parroquias

- Rede Eléctrica
- Sobre brazo
 - Columna poliamida
 - Acero galvanizado
 - Báculo metálico
 - Poste metálico

Laya
Laya Gestión y Servicios S.L.
Avda. Cambalá, 78 Oleiros, Embo B - 36211 VIGO

www.layavisa.com
986 200 067
986 213 965

Escala
1:1500

255



A Lama (San Salvador)



Inventario Municipal do Concello de
A Lama 2023

-  Fincas Urbanas
-  Fincas Rusticas
-  Camiños
-  Beirarruas
-  Dereitos Reais
-  Parroquias

- Rede Eléctrica
-  Sobre brazo
 -  Columna poliamida
 -  Acero galvanizado
 -  Poste metálico

Laya
Laya Gestión y Servicios S.L.
Avda. Camba, 78 Oleiros, Embo B - 36211 VIGO

www.laya.es
986 200 057
986 313 965

Escala
1:1500

256





**Inventario Municipal do Concello de
A Lama 2023**

257

Escala
1:1500



Laya
Laya Gestión y Servicios S.L.
Avda. Cambalá, 78 Oleiros, Embo B - 36211 VIGO

Rede Eléctrica

- Sobre brazo
- Columna poliamida
- Acero galvanizado
- Báculo metálico
- Poste metálico

Fincas Urbanas

- Fincas Rústicas
- Camiños
- Beirarrúas
- Dereitos Reais
- Parroquias



Inventario Municipal do Concello de
A Lama 2023

-  Fincas Urbanas
-  Fincas Rusticas
-  Camiños
-  Beirarruas
-  Dereitos Reais
-  Parroquias

-  Rede Eléctrica
-  Sobre brazo
-  Columna poliamida
-  Acero galvanizado
-  Báculo metálico
-  Poste metálico

Laya
Laya Gestión y Servicios S.L.
Avda. Cambalá, 78 Oleiros, Embo B - 36211 VIGO

www.layay.es
986 200 057
986 213 945
986 211 160

Escala
1:1500

258



Inventario Municipal do Concello de
A Lama 2023

-  Fincas Urbanas
-  Fincas Rusticas
-  Camiños
-  Beirarruas
-  Dereitos Reais
-  Parroquias

- Rede Eléctrica
-  Sobre brazo
 -  Columna poliamida
 -  Acero galvanizado
 -  Báculo metálico
 -  Poste metálico



Laya Gestión y Servicios S.L.
Avda. Cambás, 78 Oleiros, Embo B - 36211 VIGO

www.layavisa.com
986 200 057
986 213 965

Escala
1:1.500

259



Inventario Municipal do Concello de
A Lama 2023

- Fincas Urbanas
- Fincas Rusticas
- Camiños
- Beirarruas
- Dereitos Reais
- Parroquias

- Rede Eléctrica
- Sobre brazo
 - Columna poliamida
 - Acero galvanizado
 - Báculo metálico
 - Poste metálico

Escala
1:1500

276



A Lama (San Salvador)



Inventario Municipal do Concello de
A Lama 2023

-  Fincas Urbanas
-  Fincas Rusticas
-  Camiños
-  Beirarruos
-  Dereitos Reais
-  Parroquias

- Rede Eléctrica
-  Sobre brazo
 -  Columna poliamida
 -  Acero galvanizado
 -  Báculo metálico
 -  Poste metálico

**Laya**
Laya Gestión y Servicios S.L.
Avda. Cambalá, 78 Oleiros, Embo B - 36211 VIGO

www.layavigo.es
986 200 067
986 213 965

Escala
1:1500



A Lama (San Salvador)



Inventario Municipal do Concello de
A Lama 2023

-  Fincas Urbanas
-  Fincas Rusticas
-  Camiños
-  Beirarruas
-  Dereitos Reais
-  Parroquias

-  Rede Eléctrica
-  Sobre brazo
-  Columna poliamida
-  Acero galvanizado
-  Báculo metálico
-  Poste metálico

 **Laya**
Laya Gestión y Servicios S.L.
Avda. Cambalá, 78 Oleiros, Embo B - 36211 VIGO

www.layas.es
986 200 057
986 213 965

Escala
1:1500

278



A Lama (San Salvador)



Inventario Municipal do Concello de
A Lama 2023

-  Fincas Urbanas
-  Fincas Rusticas
-  Camiños
-  Beirarruas
-  Dereitos Reais
-  Parroquias

- Rede Eléctrica
-  Sobre brazo
-  Columna poliamida
-  Acero galvanizado
-  Báculo metálico
-  Poste metálico



Escala
1:1500

279



Inventario Municipal do Concello de
A Lama 2023

-  Fincas Urbanas
-  Fincas Rusticas
-  Camiños
-  Beirarruas
-  Dereitos Reais
-  Parroquias

-  Rede Eléctrica
-  Sobre brazo
-  Columna poliamida
-  Acero galvanizado
-  Báculo metálico
-  Poste metálico



 Laya Gestión y Servicios S.L.

 Avda. Cambalá, 78 Oleiros, Embo B - 36211 VIGO

 www.layavisa.com

 986 200 097

 986 213 945

 986 211 160

Escala
1:1500

280



**Inventario Municipal do Concello de
A Lama 2023**



<p>Fincas Urbanas </p> <p>Fincas Rusticas </p> <p>Camións </p> <p>Beirarruas </p> <p>Dereitos Reais </p> <p>Parroquias </p>	<p>Rede Eléctrica</p> <p> Sobre brazo</p> <p> Columna poliamida</p> <p> Acero galvanizado</p> <p> Báculo metálico</p> <p> Poste metálico</p>
<p>Laya Laya Gestión y Servicios S.L. Avda. Cambalá, 78 Oleiros. Embo B - 36211 VIGO</p> <p><small>www.layavisa.com info@layavisa.com 986 200 057 986 213 945</small></p>	
<p>Escala 1:1500</p>	
<p>281</p>	



Inventario Municipal do Concello de
A Lama 2023

- Fincas Urbanas
- Fincas Rusticas
- Camiños
- Beirarruas
- Dereitos Reais
- Parroquias

- Rede Eléctrica
- Sobre brazo
 - Columna poliamida
 - Acero galvanizado
 - Báculo metálico
 - Poste metálico

Laya
Gestión y Servicios S.L.
Avda. Cambalá, 78 Oleiros, Embo B - 36211 VIGO

Escala
1:1500

298



A Lama (San Salvador)



Inventario Municipal do Concello de
A Lama 2023

- Fincas Urbanas
- Fincas Rusticas
- Camións
- Beirarruas
- Dereitos Reais
- Parroquias

- Rede Eléctrica
- Sobre brazo
 - Columna poliamida
 - Acero galvanizado
 - Báculo metálico
 - Poste metálico

 **Laya**
Laya Gestión y Servicios S.L.
Avda. Cambalá, 78 Oleiros, Embo B - 36211 VIGO

www.layavisa.com
986 200 097
986 213 945

Escala
1:1500

299



Inventario Municipal do Concello de
A Lama 2023

-  Fincas Urbanas
-  Fincas Rusticas
-  Camiños
-  Beirarruas
-  Dereitos Reais
-  Parroquias

-  Rede Eléctrica
-  Sobre brazo
-  Columna poliamida
-  Acero galvanizado
-  Báculo metálico
-  Poste metálico

 **Laya**
Laya Gestión y Servicios S.L.
Avda. Cambalá, 78 Oleiros, Embo B - 36211 VIGO

www.layay.es
986 200 097
986 213 965

Escala
1:1500

300



Inventario Municipal do Concello de
A Lama 2023

-  Fincas Urbanas
-  Fincas Rusticas
-  Camiños
-  Beirarruas
-  Dereitos Reais
-  Parroquias

-  Rede Eléctrica
-  Sobre brazo
-  Columna poliamida
-  Acero galvanizado
-  Báculo metálico
-  Poste metálico

Laya
Laya Gestión y Servicios S.L.
Avda. Cambalá, 78 Oleiros, Embo B - 36211 VIGO

www.layas.es
986 200 097
986 213 965

Escala
1:1500

301



Inventario Municipal do Concello de
A Lama 2023

-  Fincas Urbanas
-  Fincas Rusticas
-  Camiños
-  Beirarruas
-  Dereitos Reais
-  Parroquias

-  Rede Eléctrica
-  Sobre brazo
-  Columna poliamida
-  Acero galvanizado
-  Báculo metálico
-  Poste metálico

Laya
Laya Gestión y Servicios S.L.
Avda. Cambalá, 78 Oleiros, Embo B - 36211 VIGO

www.layay.es
982 200 057
982 213 945

Escala
1:1500

302



Inventario Municipal do Concello de
A Lama 2023


-  Fincas Urbanas
-  Fincas Rusticas
-  Camiños
-  Beirarruas
-  Dereitos Reais
-  Parroquias

- Rede Eléctrica**
-  Sobre brazo
-  Columna poliamida
-  Acero galvanizado
-  Báculo metálico
-  Poste metálico

Laya
Laya Gestión y Servicios S.L.
Avda. Cambalá, 78 Oleiros, Embo B - 36211 VIGO
www.layay.es
986 200 097
986 213 965

Escala
1:1500

303

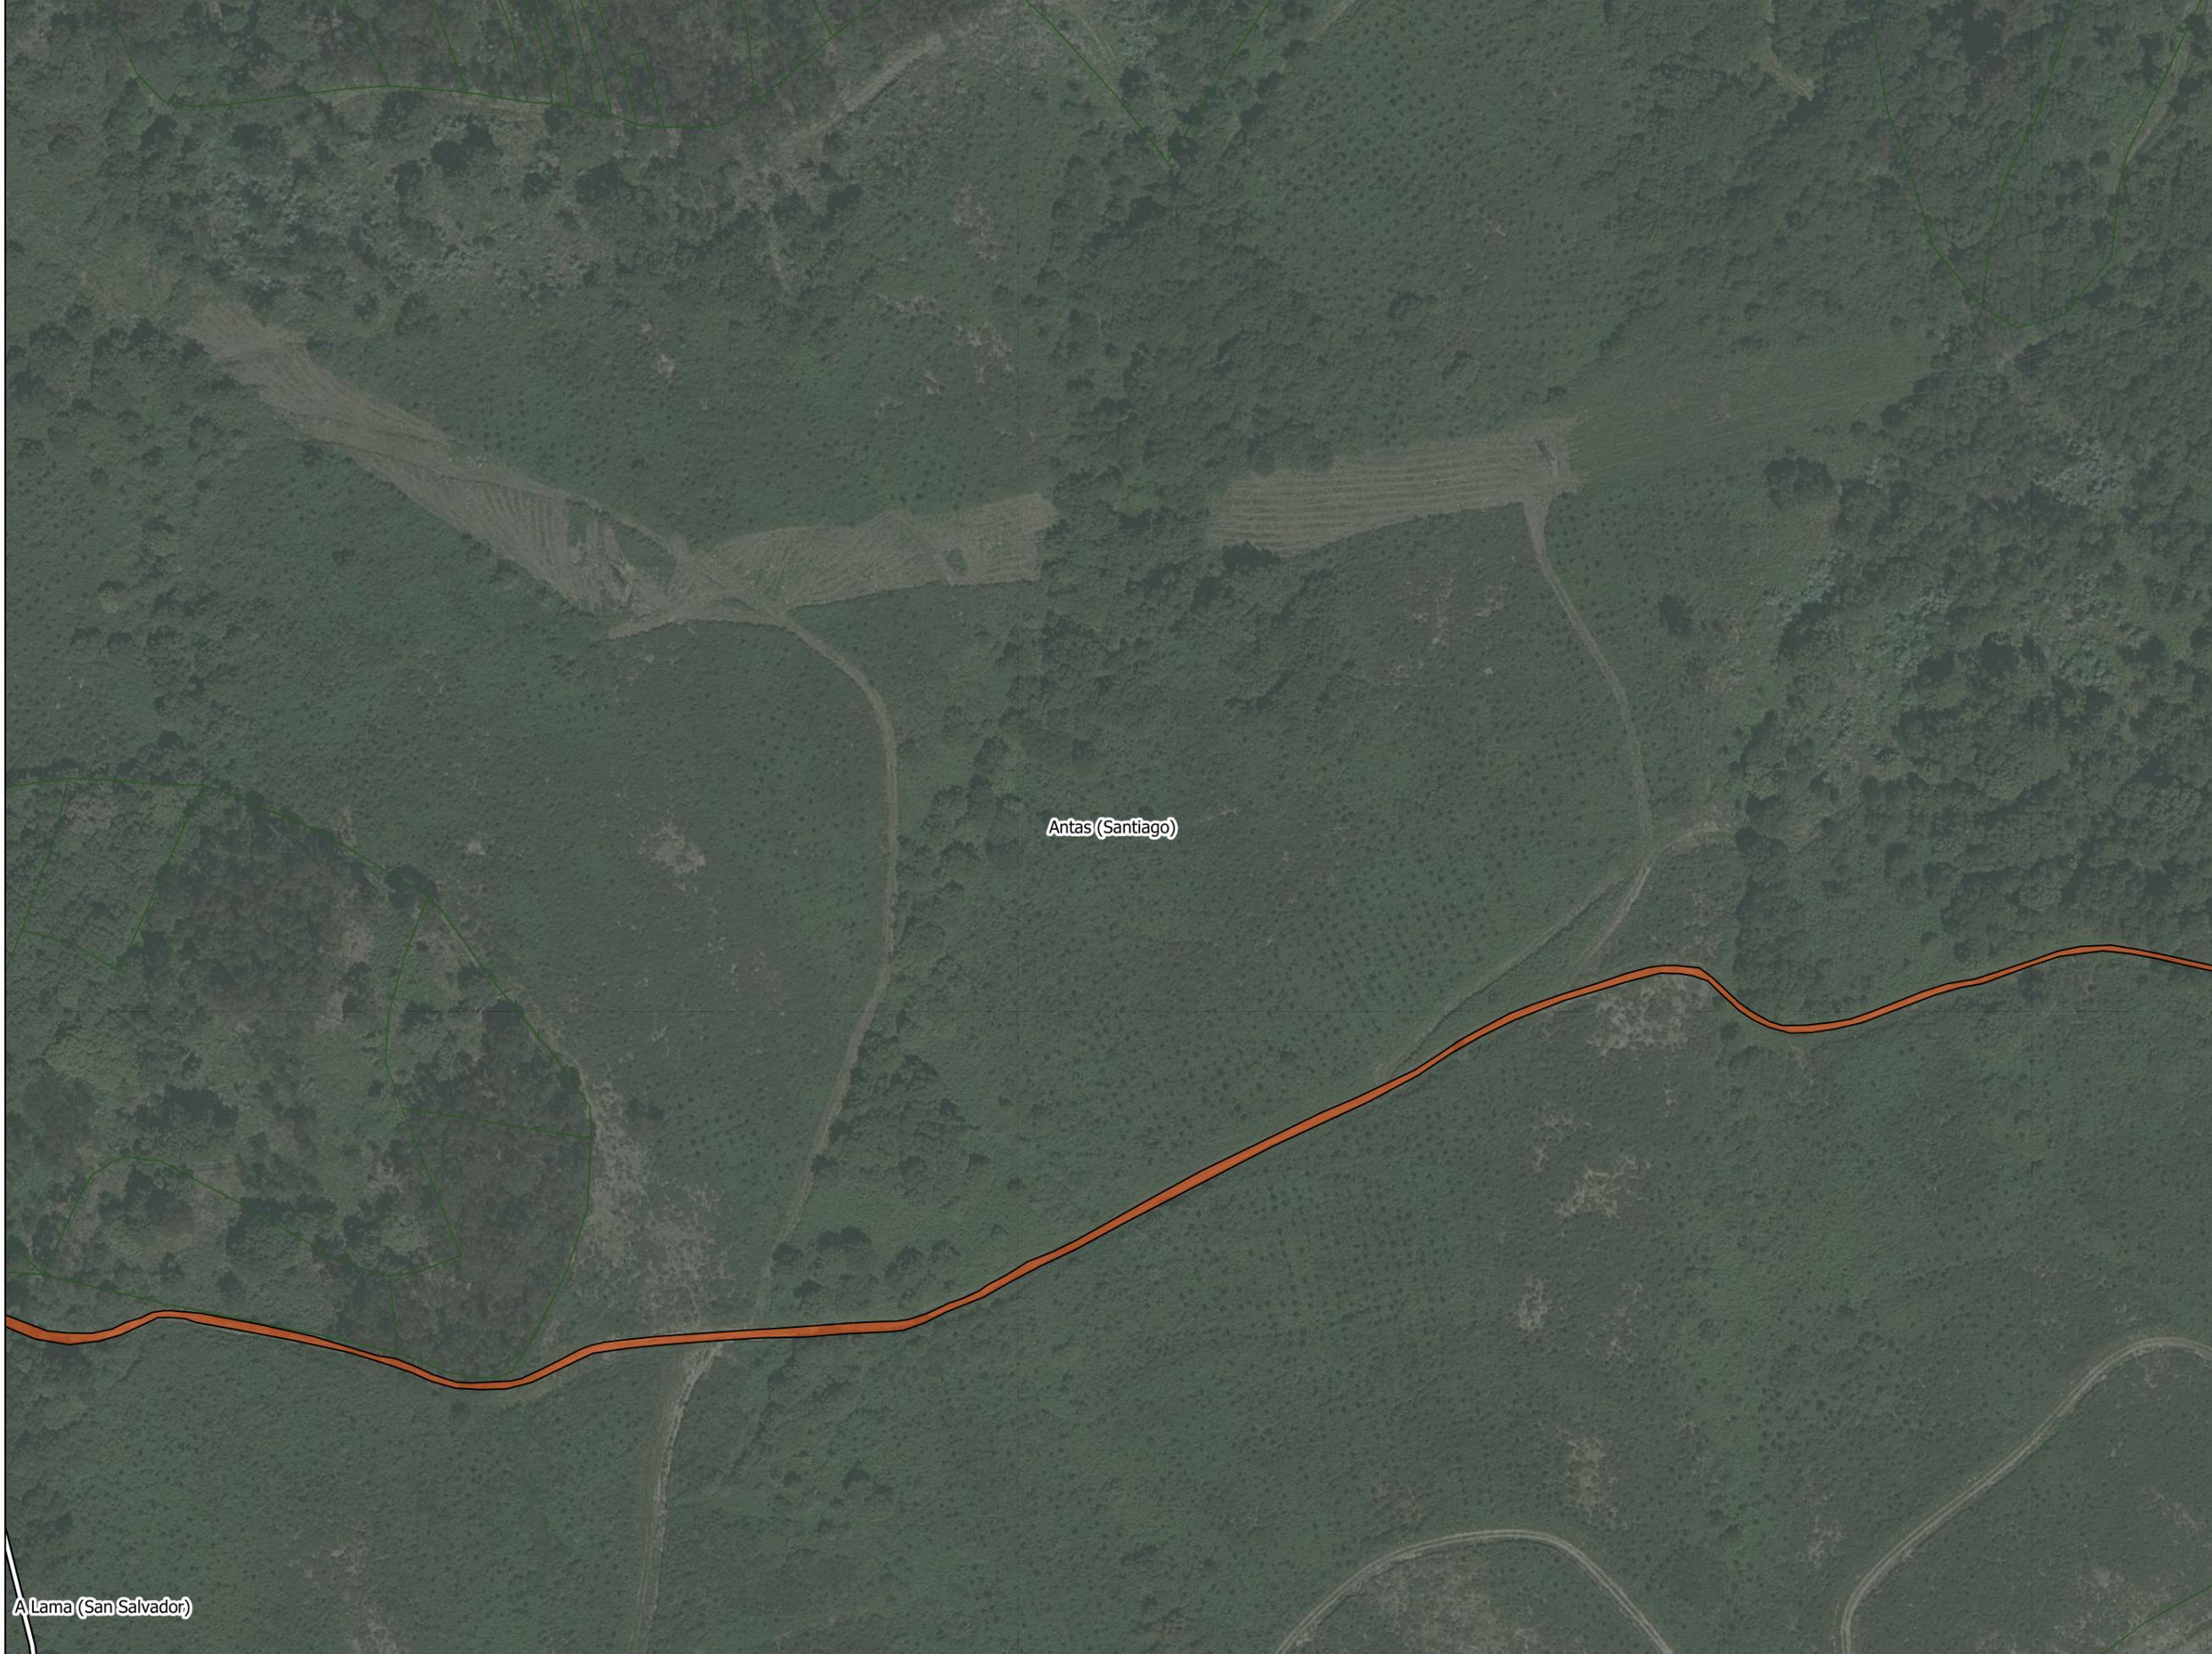

A Lama (San Salvador)

Antas (Santiago)



Inventario Municipal do Concello de
A Lama 2023

- Fincas Urbanas
- Fincas Rusticas
- Camións
- Beirarruas
- Dereitos Reais
- Parroquias

- Rede Eléctrica
- Sobre brazo
- Columna poliamida
- Acero galvanizado
- Báculo metálico
- Poste metálico

Laya
Laya Gestión y Servicios S.L.
Avda. Cambas, 78 Oleiros, Embo B - 36211 VIGO

www.layavisa.com
986 200 057
986 213 965

Escala
1:1500

304



A Lama (San Salvador)



Inventario Municipal do Concello de A Lama 2023

-  Fincas Urbanas
-  Fincas Rusticas
-  Camiños
-  Beirarruas
-  Dereitos Reais
-  Parroquias

-  Rede Eléctrica
-  Sobre brazo
-  Columna poliamida
-  Acero galvanizado
-  Báculo metálico
-  Poste metálico

 **Laya**
Laya Gestión y Servicios S.L.
Avda. Cambas, 78 Oleiros, Eirós B - 36211 VIGO

www.laya.es
info@laya.es
902 200 057
90 313 965

Escala
1:1500

320



A Lama (San Salvador)



Inventario Municipal do Concello de
A Lama 2023

-  Fincas Urbanas
-  Fincas Rusticas
-  Camiños
-  Beirarruas
-  Dereitos Reais
-  Parroquias

-  Rede Eléctrica
-  Sobre brazo
-  Columna poliamida
-  Acero galvanizado
-  Báculo metálico
-  Poste metálico

 **Laya**
Laya Gestión y Servicios S.L.
Avda. Cambalá, 78 Oleiros, Embo B - 36211 VIGO

 www.laya.es
info@laya.es
982 200 027
982 213 965

Escala
1:1500

321



Inventario Municipal do Concello de
A Lama 2023

-  Fincas Urbanas
-  Fincas Rusticas
-  Camiños
-  Beirarruas
-  Dereitos Reais
-  Parroquias


-  Rede Eléctrica
-  Sobre brazo
-  Columna poliamida
-  Acero galvanizado
-  Báculo metálico
-  Poste metálico

Laya
Laya Gestión y Servicios S.L.
Avda. Cambalá, 78 Oleiros, Embo B - 36211 VIGO

www.laya.es
986 200 097
986 213 965

Escala
1:1500

322

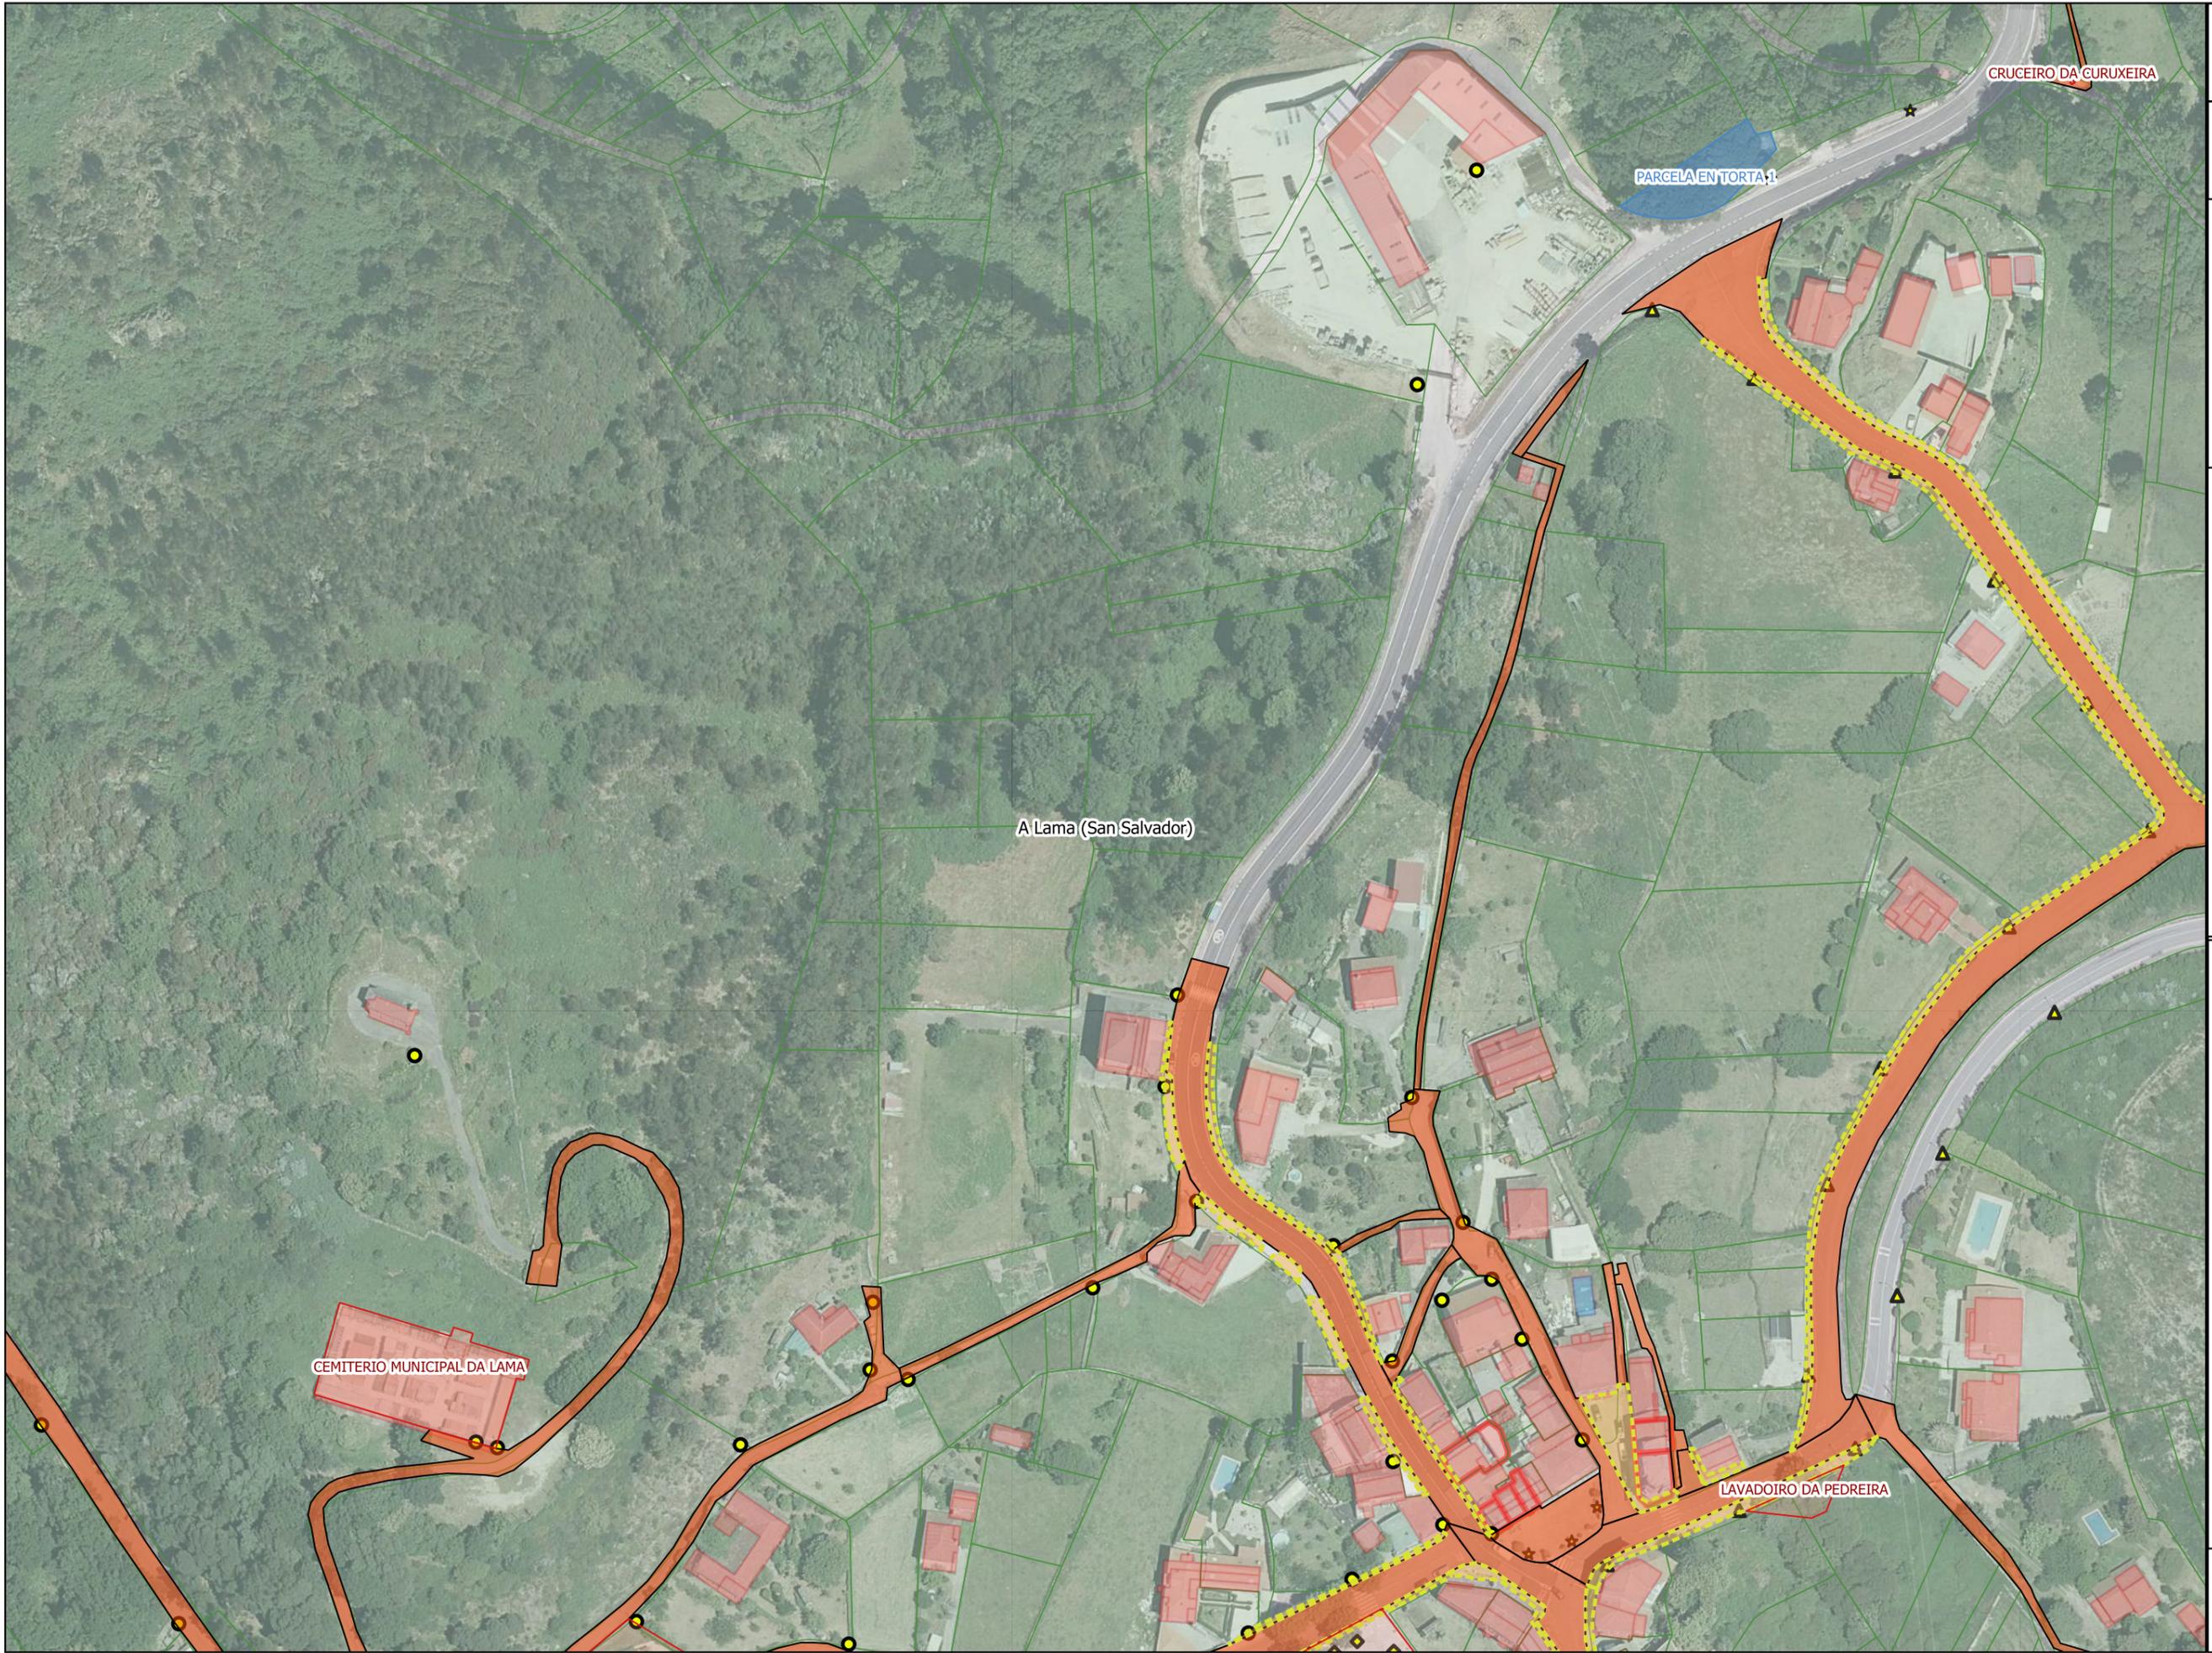

Inventario Municipal do Concello de
A Lama 2023

-  Fincas Urbanas
-  Fincas Rusticas
-  Camiños
-  Beirarruas
-  Dereitos Reais
-  Parroquias

-  Rede Eléctrica
-  Sobre brazo
-  Columna poliamida
-  Acero galvanizado
-  Báculo metálico
-  Poste metálico

Laya
Laya Gestión y Servicios S.L.
Avda. Cambalá, 78 Oleiros, Embo B - 36211 VIGO

www.layay.es
info@layay.es
986 200 067
986 213 965

Escala
1:1500

323



Inventario Municipal do Concello de
A Lama 2023

-  Fincas Urbanas
-  Fincas Rusticas
-  Camiños
-  Beirarruas
-  Dereitos Reais
-  Parroquias

- Rede Eléctrica
-  Sobre brazo
 -  Columna poliamida
 -  Acero galvanizado
 -  Báculo metálico
 -  Poste metálico



Escala
1:1500

324



DEPOSITO DE AUGAS DA LAMA

A Lama (San Salvador)

Xende (San Paulo)



Inventario Municipal do Concello de A Lama 2023

- Fincas Urbanas
- Fincas Rusticas
- Camiños
- Beirarruas
- Dereitos Reais
- Parroquias

- Rede Eléctrica
- Sobre brazo
- Columna poliamida
- Acero galvanizado
- Báculo metálico
- Poste metálico

Laya
Laya Gestión y Servicios S.L.
Avda. Cambalá, 78 Oleiros, Embo B - 36211 VIGO

www.layavisa.com
900 200 097
90 313 965

Escala
1:1500

325



Inventario Municipal do Concello de
A Lama 2023

-  Fincas Urbanas
-  Fincas Rusticas
-  Camiños
-  Beirarruas
-  Dereitos Reais
-  Parroquias

- Rede Eléctrica
-  Sobre brazo
 -  Columna poliamida
 -  Acero galvanizado
 -  Báculo metálico
 -  Poste metálico



Laya Gestión y Servicios S.L.
Avda. Cambas, 78 Oleiros, Embo B - 36211 VIGO

www.layavigo.es
986 200 057
986 213 965

Escala
1:1500

326



Al Lama (San Salvador)



Inventario Municipal do Concello de
A Lama 2023

-  Fincas Urbanas
-  Fincas Rusticas
-  Camiños
-  Beirarruas
-  Dereitos Reais
-  Parroquias

-  Rede Eléctrica
-  Sobre brazo
-  Columna poliamida
-  Acero galvanizado
-  Báculo metálico
-  Poste metálico

 **Laya**
Laya Gestión y Servicios S.L.
Avda. Cambalá, 78 Oleiros, Embo B - 36211 VIGO

www.layavisa.com
986 200 057
986 213 965

Escala
1:1500

342



Inventario Municipal do Concello de
A Lama 2023


-  Fincas Urbanas
-  Fincas Rusticas
-  Camiños
-  Beirarruas
-  Dereitos Reais
-  Parroquias

-  Rede Eléctrica
-  Sobre brazo
-  Columna poliamida
-  Acero galvanizado
-  Báculo metálico
-  Poste metálico


Laya
 Laya Gestión y Servicios S.L.
 Avda. Cambiós, 78 Oleiros, Embo B - 36211 VIGO

Escala
1:1500

343

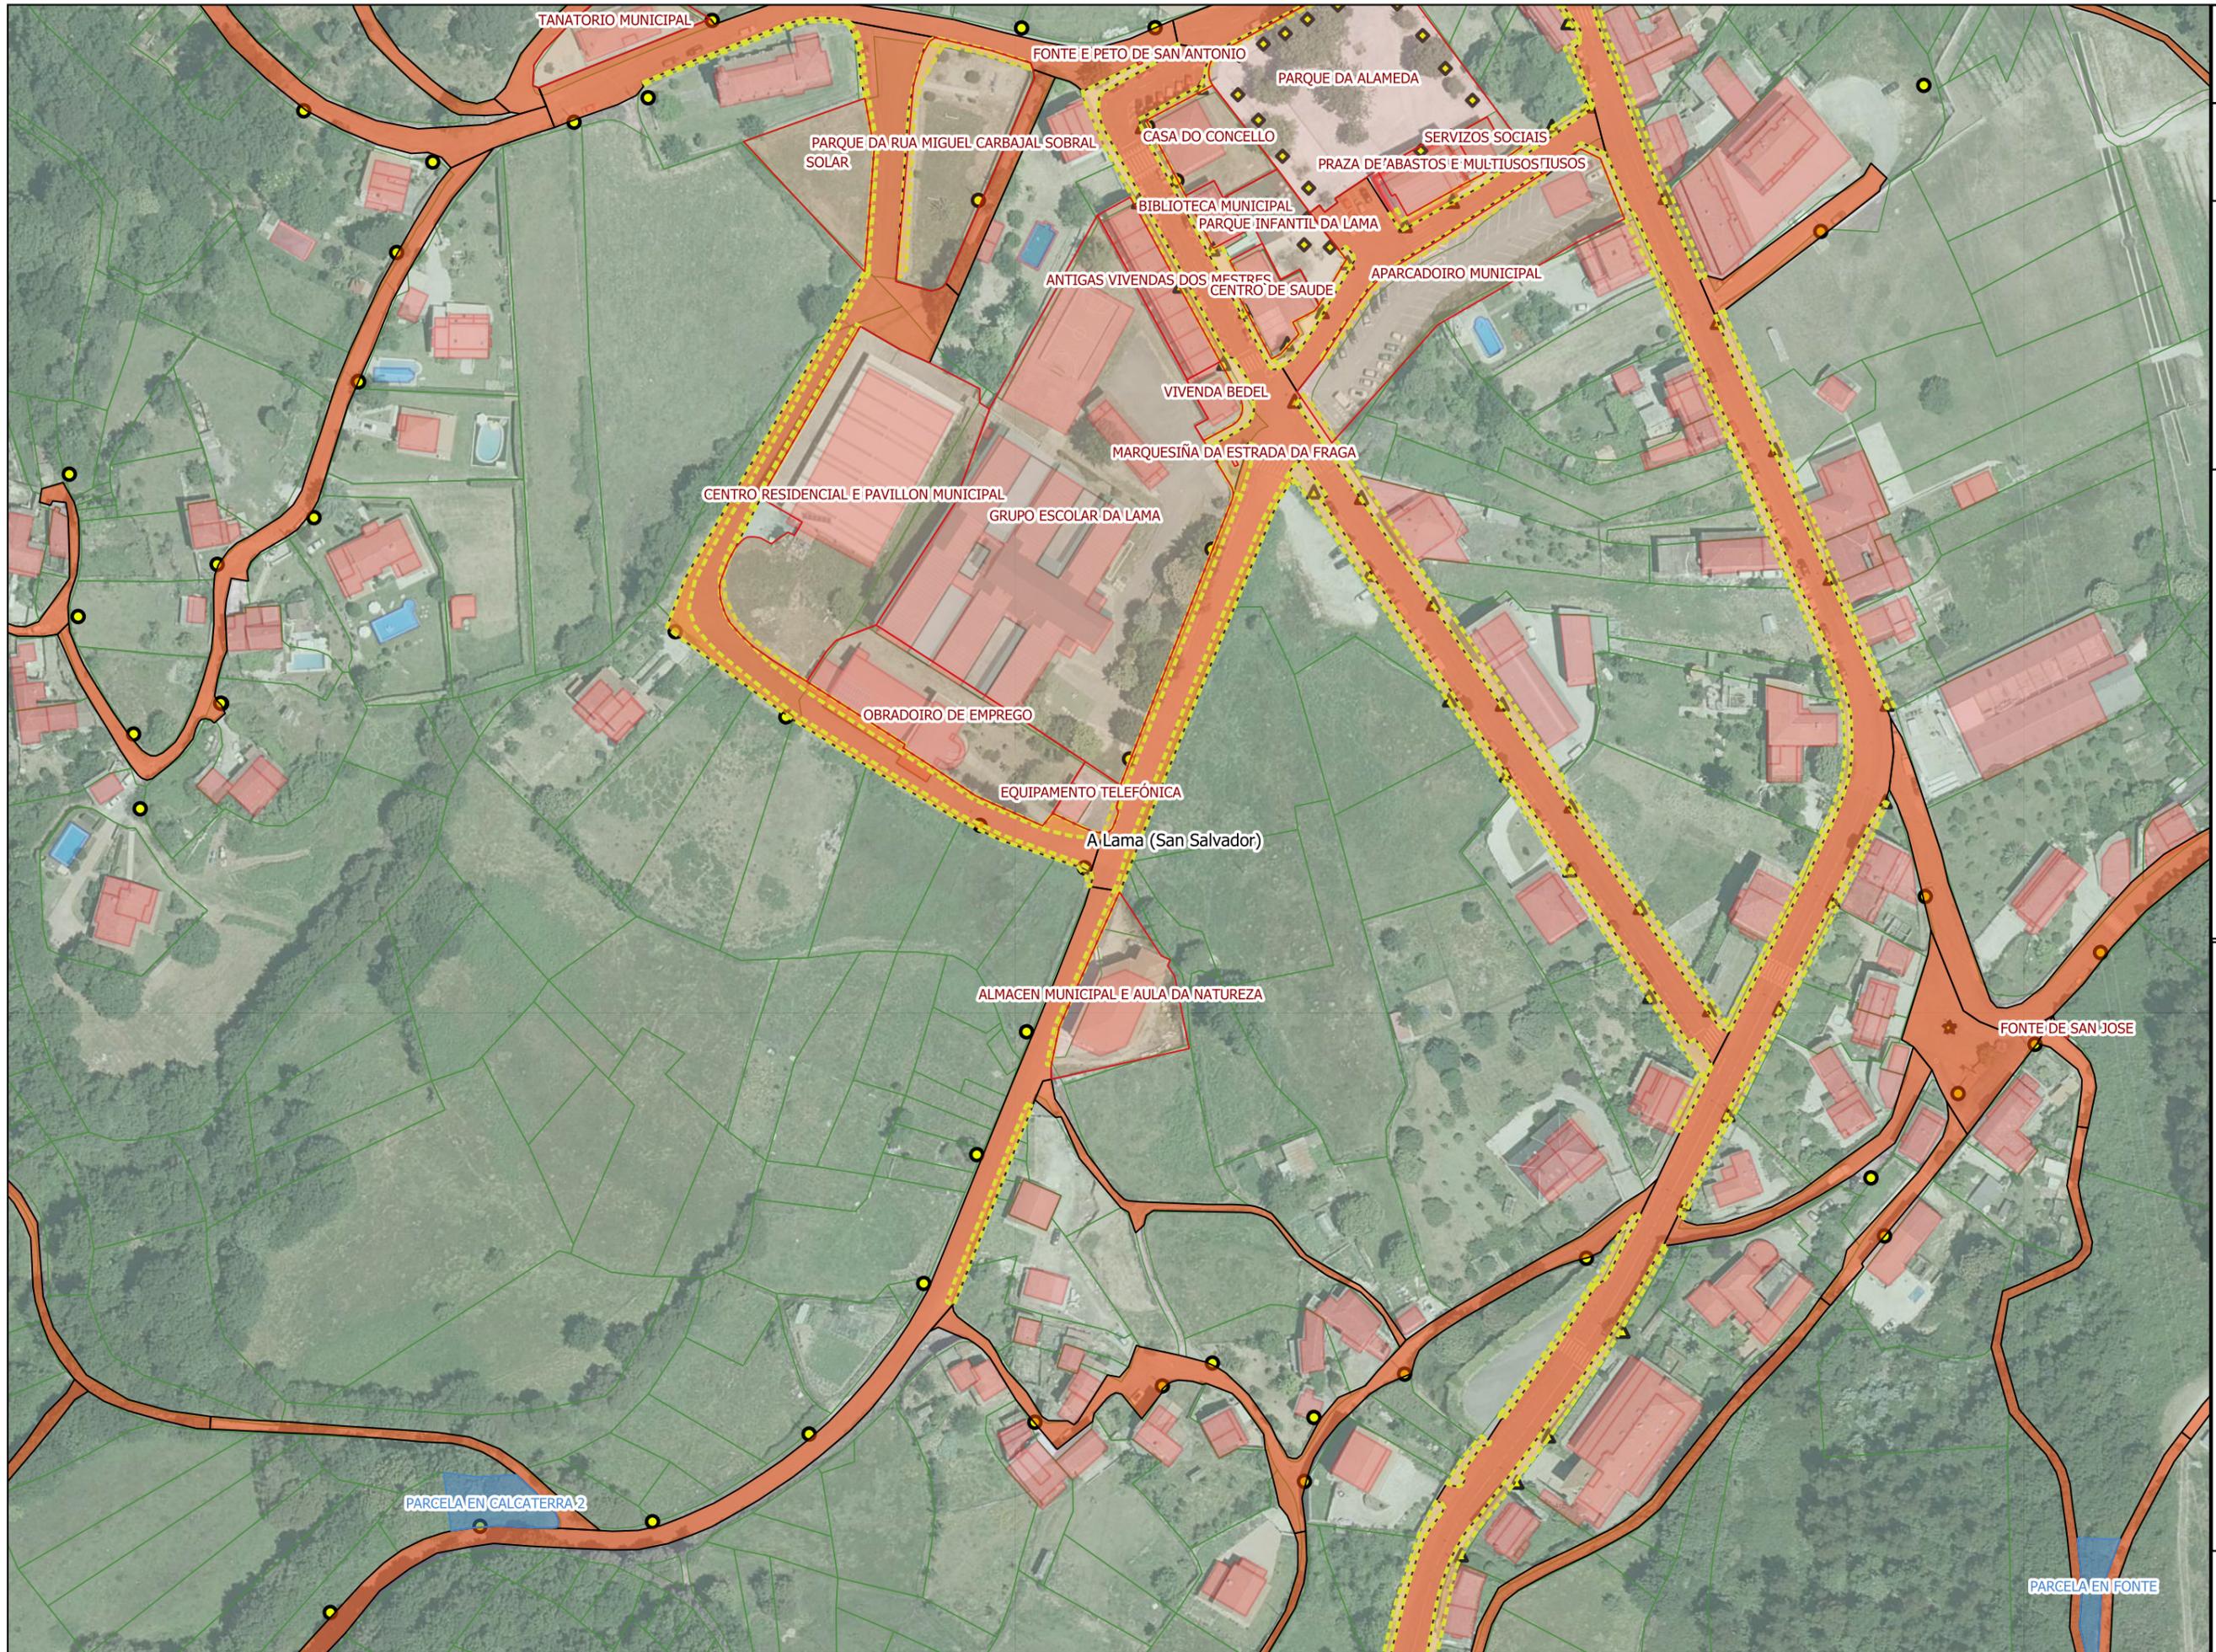



Laya
Gestión y Servicios S.L.
Avda. Cambalá, 78 Oleiros, Embo B - 36211 VIGO

344

Escala
1:1500

Finca Urbanas

Finca Rusticas

Camións

Beirarruas

Dereitos Reais

Parroquias

Rede Eléctrica

Sobre brazo

Columna poliamida

Acero galvanizado

Báculo metálico

Poste metálico

Inventario Municipal do Concello de
A Lama 2023





Inventario Municipal do Concello de
A Lama 2023

-  Fincas Urbanas
-  Fincas Rusticas
-  Camiños
-  Beirarruas
-  Dereitos Reais
-  Parroquias

-  Rede Eléctrica
-  Sobre brazo
-  Columna poliamida
-  Acero galvanizado
-  Báculo metálico
-  Poste metálico

Laya
Laya Gestión y Servicios S.L.
Avda. Cambalá, 78 Oleiros, Embo B - 36211 VIGO

www.layavisa.com
986 200 097
986 213 965

Escala
1:1500

345



A Lama (San Salvador)

Xende (San Paulo)



Inventario Municipal do Concello de
A Lama 2023

- Fincas Urbanas
- Fincas Rusticas
- Camiños
- Beirarruas
- Dereitos Reais
- Parroquias

- Rede Eléctrica
- Sobre brazo
- Columna poliamida
- Acero galvanizado
- Báculo metálico
- Poste metálico

**Laya**
Laya Gestión y Servicios S.L.
Avda. Cambas, 78 Oleiros, Embo B - 36211 VIGO

www.laya.es
986 200 057
986 213 965

Escala
1:1500

346



Inventario Municipal do Concello de
A Lama 2023

- Fincas Urbanas
- Fincas Rusticas
- Camións
- Beirarruas
- Dereitos Reais
- Parroquias

- Rede Eléctrica
- Sobre brazo
- Columna poliamida
- Acero galvanizado
- Báculo metálico
- Poste metálico

**Laya**
Laya Gestión y Servicios S.L.
Avda. Cambas, 78 Oleiros, Embo B - 36211 VIGO

www.laya.es
986 200 057
986 213 965

Escala
1:1500

363



Inventario Municipal do Concello de
A Lama 2023

-  Fincas Urbanas
-  Fincas Rusticas
-  Camiños
-  Beirarruas
-  Dereitos Reais
-  Parroquias

-  Rede Eléctrica
-  Sobre brazo
-  Columna poliamida
-  Acero galvanizado
-  Báculo metálico
-  Poste metálico

Laya
Laya Gestión y Servicios S.L.
Avda. Cambalá, 78 Oleiros, Embo B - 36211 VIGO
www.layay.es
982 200 097
982 313 965

Escala
1:1500

364





**Inventario Municipal do Concello de
A Lama 2023**

365

Escala
1:1500



Laya
Laya Gestión y Servicios S.L.
Avda. Cambalá, 78 Oleiros, Embo B - 36211 VIGO

Finca Urbanas (Red line)

Finca Rusticas (Blue line)

Camións (Yellow line)

Beirarruas (Green line)

Dereitos Reais (Purple line)

Parroquias (Black line)

Rede Eléctrica

- Sobre brazo
- Columna poliamida
- Acero galvanizado
- Báculo metálico
- Poste metálico



A Lama (San Salvador)

DEPOSITO DE AUGAS DA LAMA



Inventario Municipal do Concello de
A Lama 2023

- Fincas Urbanas
- Fincas Rusticas
- Camiños
- Beirarruas
- Dereitos Reais
- Parroquias

- Rede Eléctrica
- Sobre brazo
 - Columna poliamida
 - Acero galvanizado
 - Báculo metálico
 - Poste metálico

Laya
Laya Gestión y Servicios S.L.
Avda. Cambalá, 78 Oleiros, Embo B - 36211 VIGO

www.laya.es
902 200 057
902 313 905

Escala
1:1500

366



Inventario Municipal do Concello de
A Lama 2023

-  Fincas Urbanas
-  Fincas Rusticas
-  Camiños
-  Beirarruas
-  Dereitos Reais
-  Parroquias

- Rede Eléctrica**
-  Sobre brazo
-  Columna poliamida
-  Acero galvanizado
-  Báculo metálico
-  Poste metálico



Laya
Laya Gestión y Servicios S.L.
Avda. Cambas, 78 Oleiros, Embo B - 36211 VIGO

www.laya.es
982 200 007
982 313 965

Escala
1:1500

367



Inventario Municipal do Concello de
A Lama 2023

- Fincas Urbanas
- Fincas Rusticas
- Camiños
- Beirarruas
- Dereitos Reais
- Parroquias

- Rede Eléctrica
- Sobre brazo
- Columna poliamida
- Acero galvanizado
- Báculo metálico
- Poste metálico

**Laya**
Laya Gestión y Servicios S.L.
Avda. Cambas, 78 Oleiros, Embo B - 36211 VIGO

www.laya.es
986 200 057
986 213 965

Escala
1:1500

384



Inventario Municipal do Concello de
A Lama 2023

-  Fincas Urbanas
-  Fincas Rusticas
-  Camiños
-  Beirarruas
-  Dereitos Reais
-  Parroquias

-  Rede Eléctrica
-  Sobre brazo
-  Columna poliamida
-  Acero galvanizado
-  Báculo metálico
-  Poste metálico



Escala
1:1500

385



A Lama (San Salvador)



Inventario Municipal do Concello de
A Lama 2023

- Fincas Urbanas
- Fincas Rusticas
- Camiños
- Beirarruas
- Dereitos Reais
- Parroquias

- Rede Eléctrica
- Sobre brazo
 - Columna poliamida
 - Acero galvanizado
 - Báculo metálico
 - Poste metálico

Escala
1:1500

386



A Lama (San Salvador)



Inventario Municipal do Concello de
A Lama 2023

- Fincas Urbanas
- Fincas Rusticas
- Camiños
- Beirarruas
- Dereitos Reais
- Parroquias

- Rede Eléctrica
- Sobre brazo
 - Columna poliamida
 - Acero galvanizado
 - Báculo metálico
 - Poste metálico

Laya
Laya Gestión y Servicios S.L.
Avda. Cambalá, 78 Oleiros, Embo B - 36211 VIGO

Escala
1:1500



A Lama (San Salvador)

Gaxate (San Pedro)

Xende (San Paulo)



Inventario Municipal do Concello de
A Lama 2023

-  Fincas Urbanas
-  Fincas Rusticas
-  Camiños
-  Beirarruas
-  Dereitos Reais
-  Parroquias

- Rede Eléctrica
-  Sobre brazo
 -  Columna poliamida
 -  Acero galvanizado
 -  Báculo metálico
 -  Poste metálico

Laya
Laya Gestión y Servicios S.L.
Avda. Camba, 78 Oleiros, Embo B - 36211 VIGO

www.layavigo.es
info@layavigo.es
986 200 067
986 213 965

Escala
1:1500

388



A Lama (San Salvador)



Inventario Municipal do Concello de
A Lama 2023

- Fincas Urbanas
- Fincas Rusticas
- Camiños
- Beirarruas
- Dereitos Reais
- Parroquias

- Rede Eléctrica
- Sobre brazo
- Columna poliamida
- Acero galvanizado
- Báculo metálico
- Poste metálico



Escala
1:1500

406



A Lama (San Salvador)



Inventario Municipal do Concello de
A Lama 2023

- Fincas Urbanas
- Fincas Rusticas
- Camiños
- Beirarruas
- Dereitos Reais
- Parroquias

- Rede Eléctrica
- Sobre brazo
 - Columna poliamida
 - Acero galvanizado
 - Báculo metálico
 - Poste metálico

Escala
1:1500



Inventario Municipal do Concello de
A Lama 2023

- Fincas Urbanas
- Fincas Rusticas
- Camiños
- Beirarruas
- Dereitos Reais
- Parroquias

- Rede Eléctrica
- Sobre brazo
- Columna poliamida
- Acero galvanizado
- Báculo metálico
- Poste metálico

**Laya**
Laya Gestión y Servicios S.L.
Avda. Cambas, 78 Oleiros, Embo B - 36211 VIGO

www.laya.es
info@laya.es
986 200 057
986 213 965

Escala
1:1500

408



Inventario Municipal do Concello de
A Lama 2023

-  Fincas Urbanas
-  Fincas Rusticas
-  Camiños
-  Beirarruas
-  Dereitos Reais
-  Parroquias

-  Rede Eléctrica
-  Sobre brazo
-  Columna poliamida
-  Acero galvanizado
-  Báculo metálico
-  Poste metálico

 **Laya**
Laya Gestión y Servicios S.L.
Avda. Cambás, 78 Oleiros, Embo B - 36211 VIGO

www.layavisa.com
986 200 057
986 313 965

Escala
1:1500

409

Xende (San Paulo)

A Lama (San Salvador)

Gaxate (San Pedro)



Inventario Municipal do Concello de
A Lama 2023

-  Fincas Urbanas
-  Fincas Rusticas
-  Camiños
-  Beirarruas
-  Dereitos Reais
-  Parroquias

-  Rede Eléctrica
-  Sobre brazo
-  Columna poliamida
-  Acero galvanizado
-  Báculo metálico
-  Poste metálico

Laya
Laya Gestión y Servicios S.L.
Avda. Camba, 78 Oleiros, Embo B - 36211 VIGO

www.layay.es
info@layay.es
986 200 067
986 313 965

Escala
1:1500

427

Gaxate (San Pedro)

DEPOSITO DE



Inventario Municipal do Concello de
A Lama 2023

-  Fincas Urbanas
-  Fincas Rusticas
-  Camiños
-  Beirarruas
-  Dereitos Reais
-  Parroquias

-  Rede Eléctrica
-  Sobre brazo
-  Columna poliamida
-  Acero galvanizado
-  Báculo metálico
-  Poste metálico



Laya Gestión y Servicios S.L.
Avda. Cambias, 78 Olema, Embo B - 36211 VIGO

www.laya.es
986 200 057
986 313 965

Escala
1:1500

428