




GAXATE (SAN PEDRO)

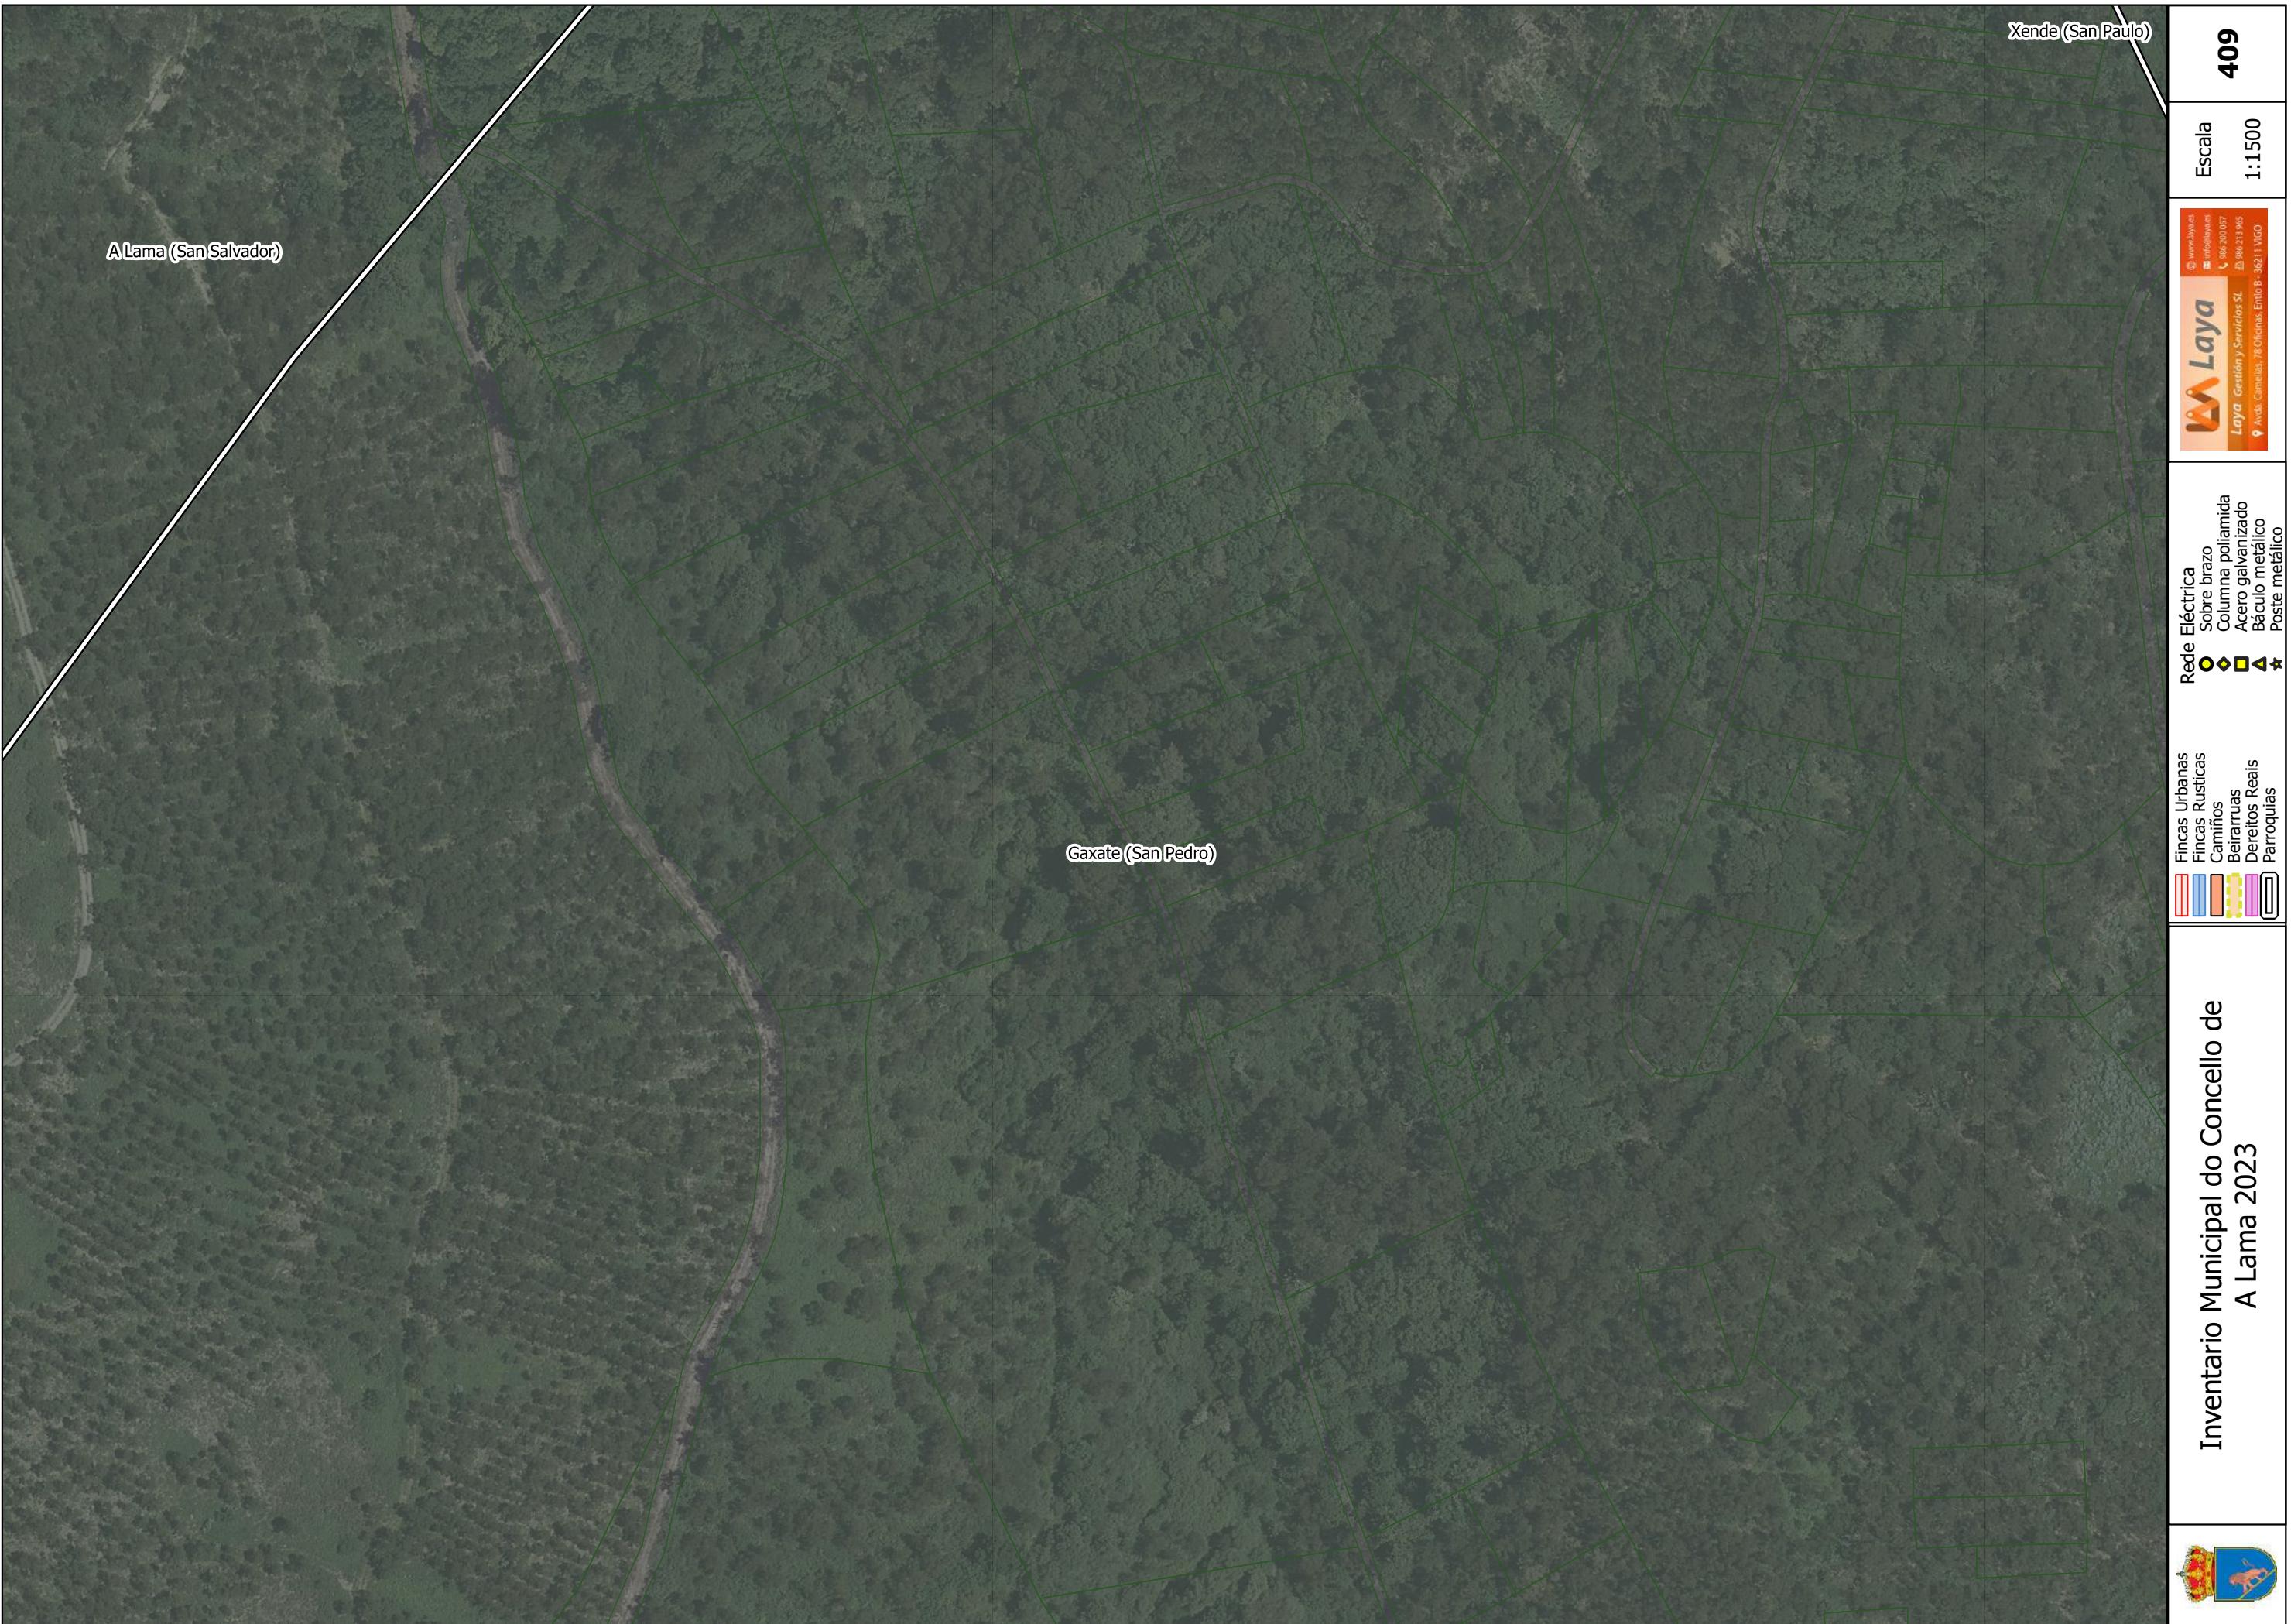

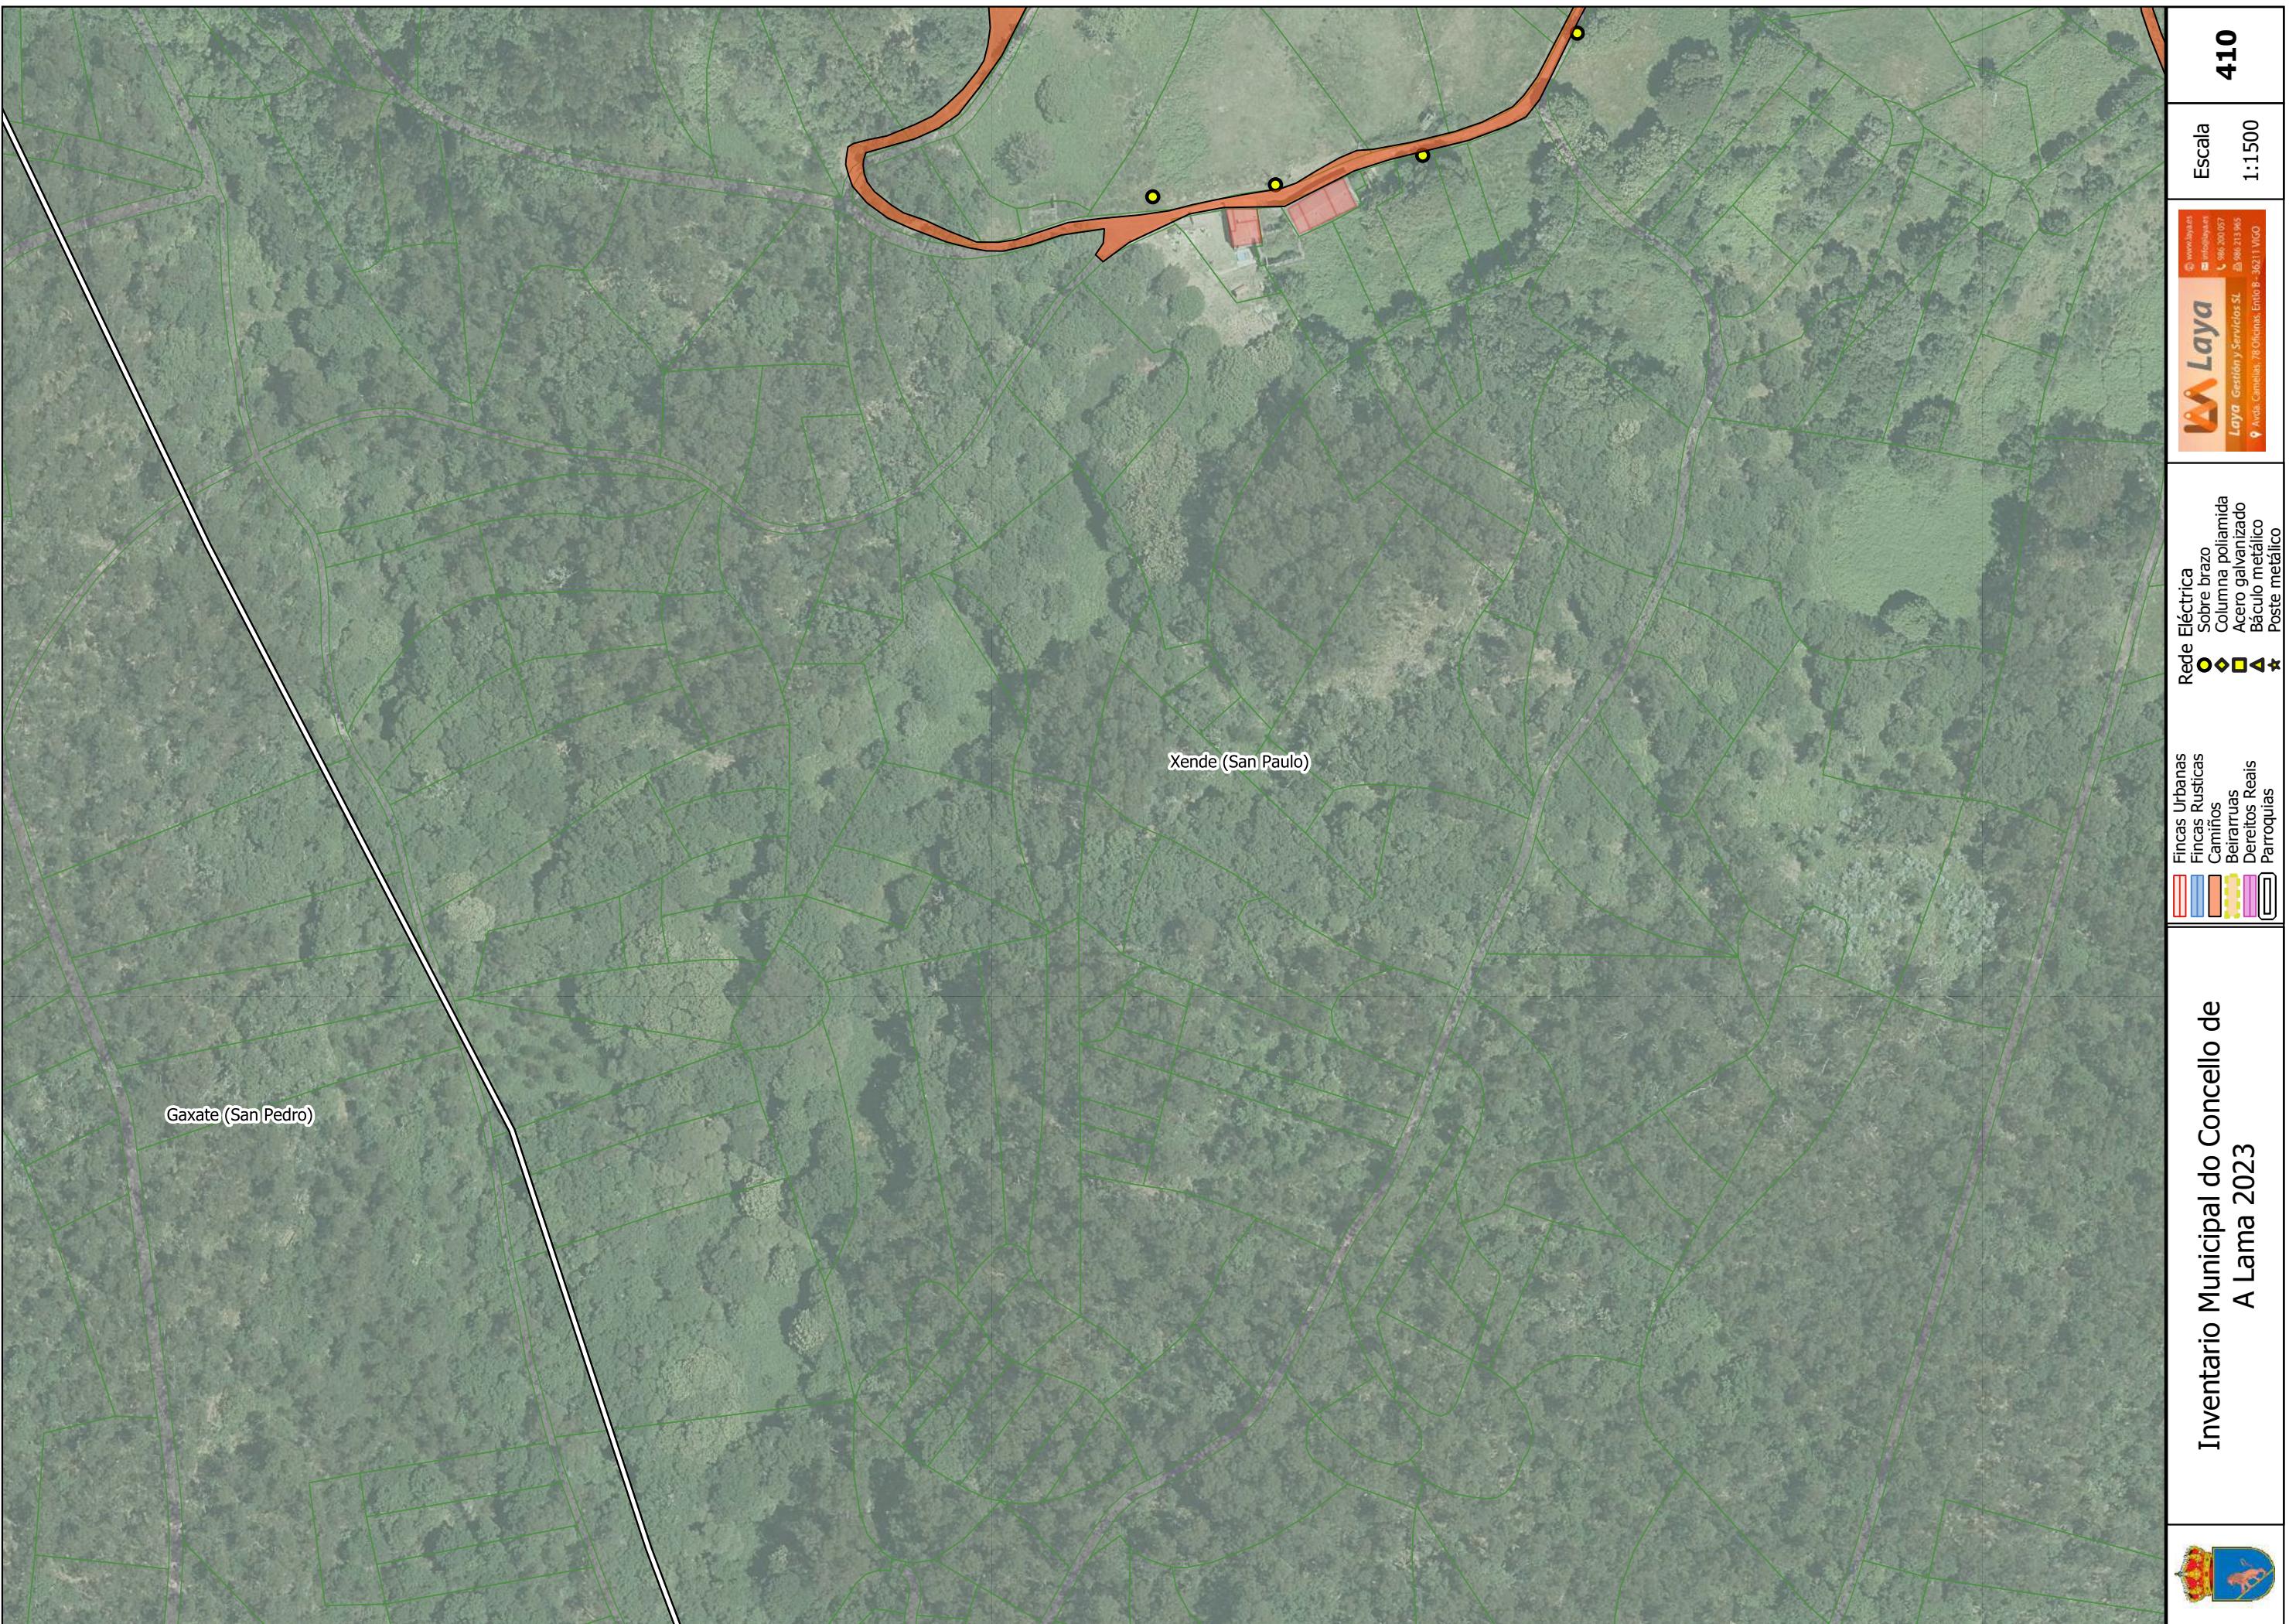





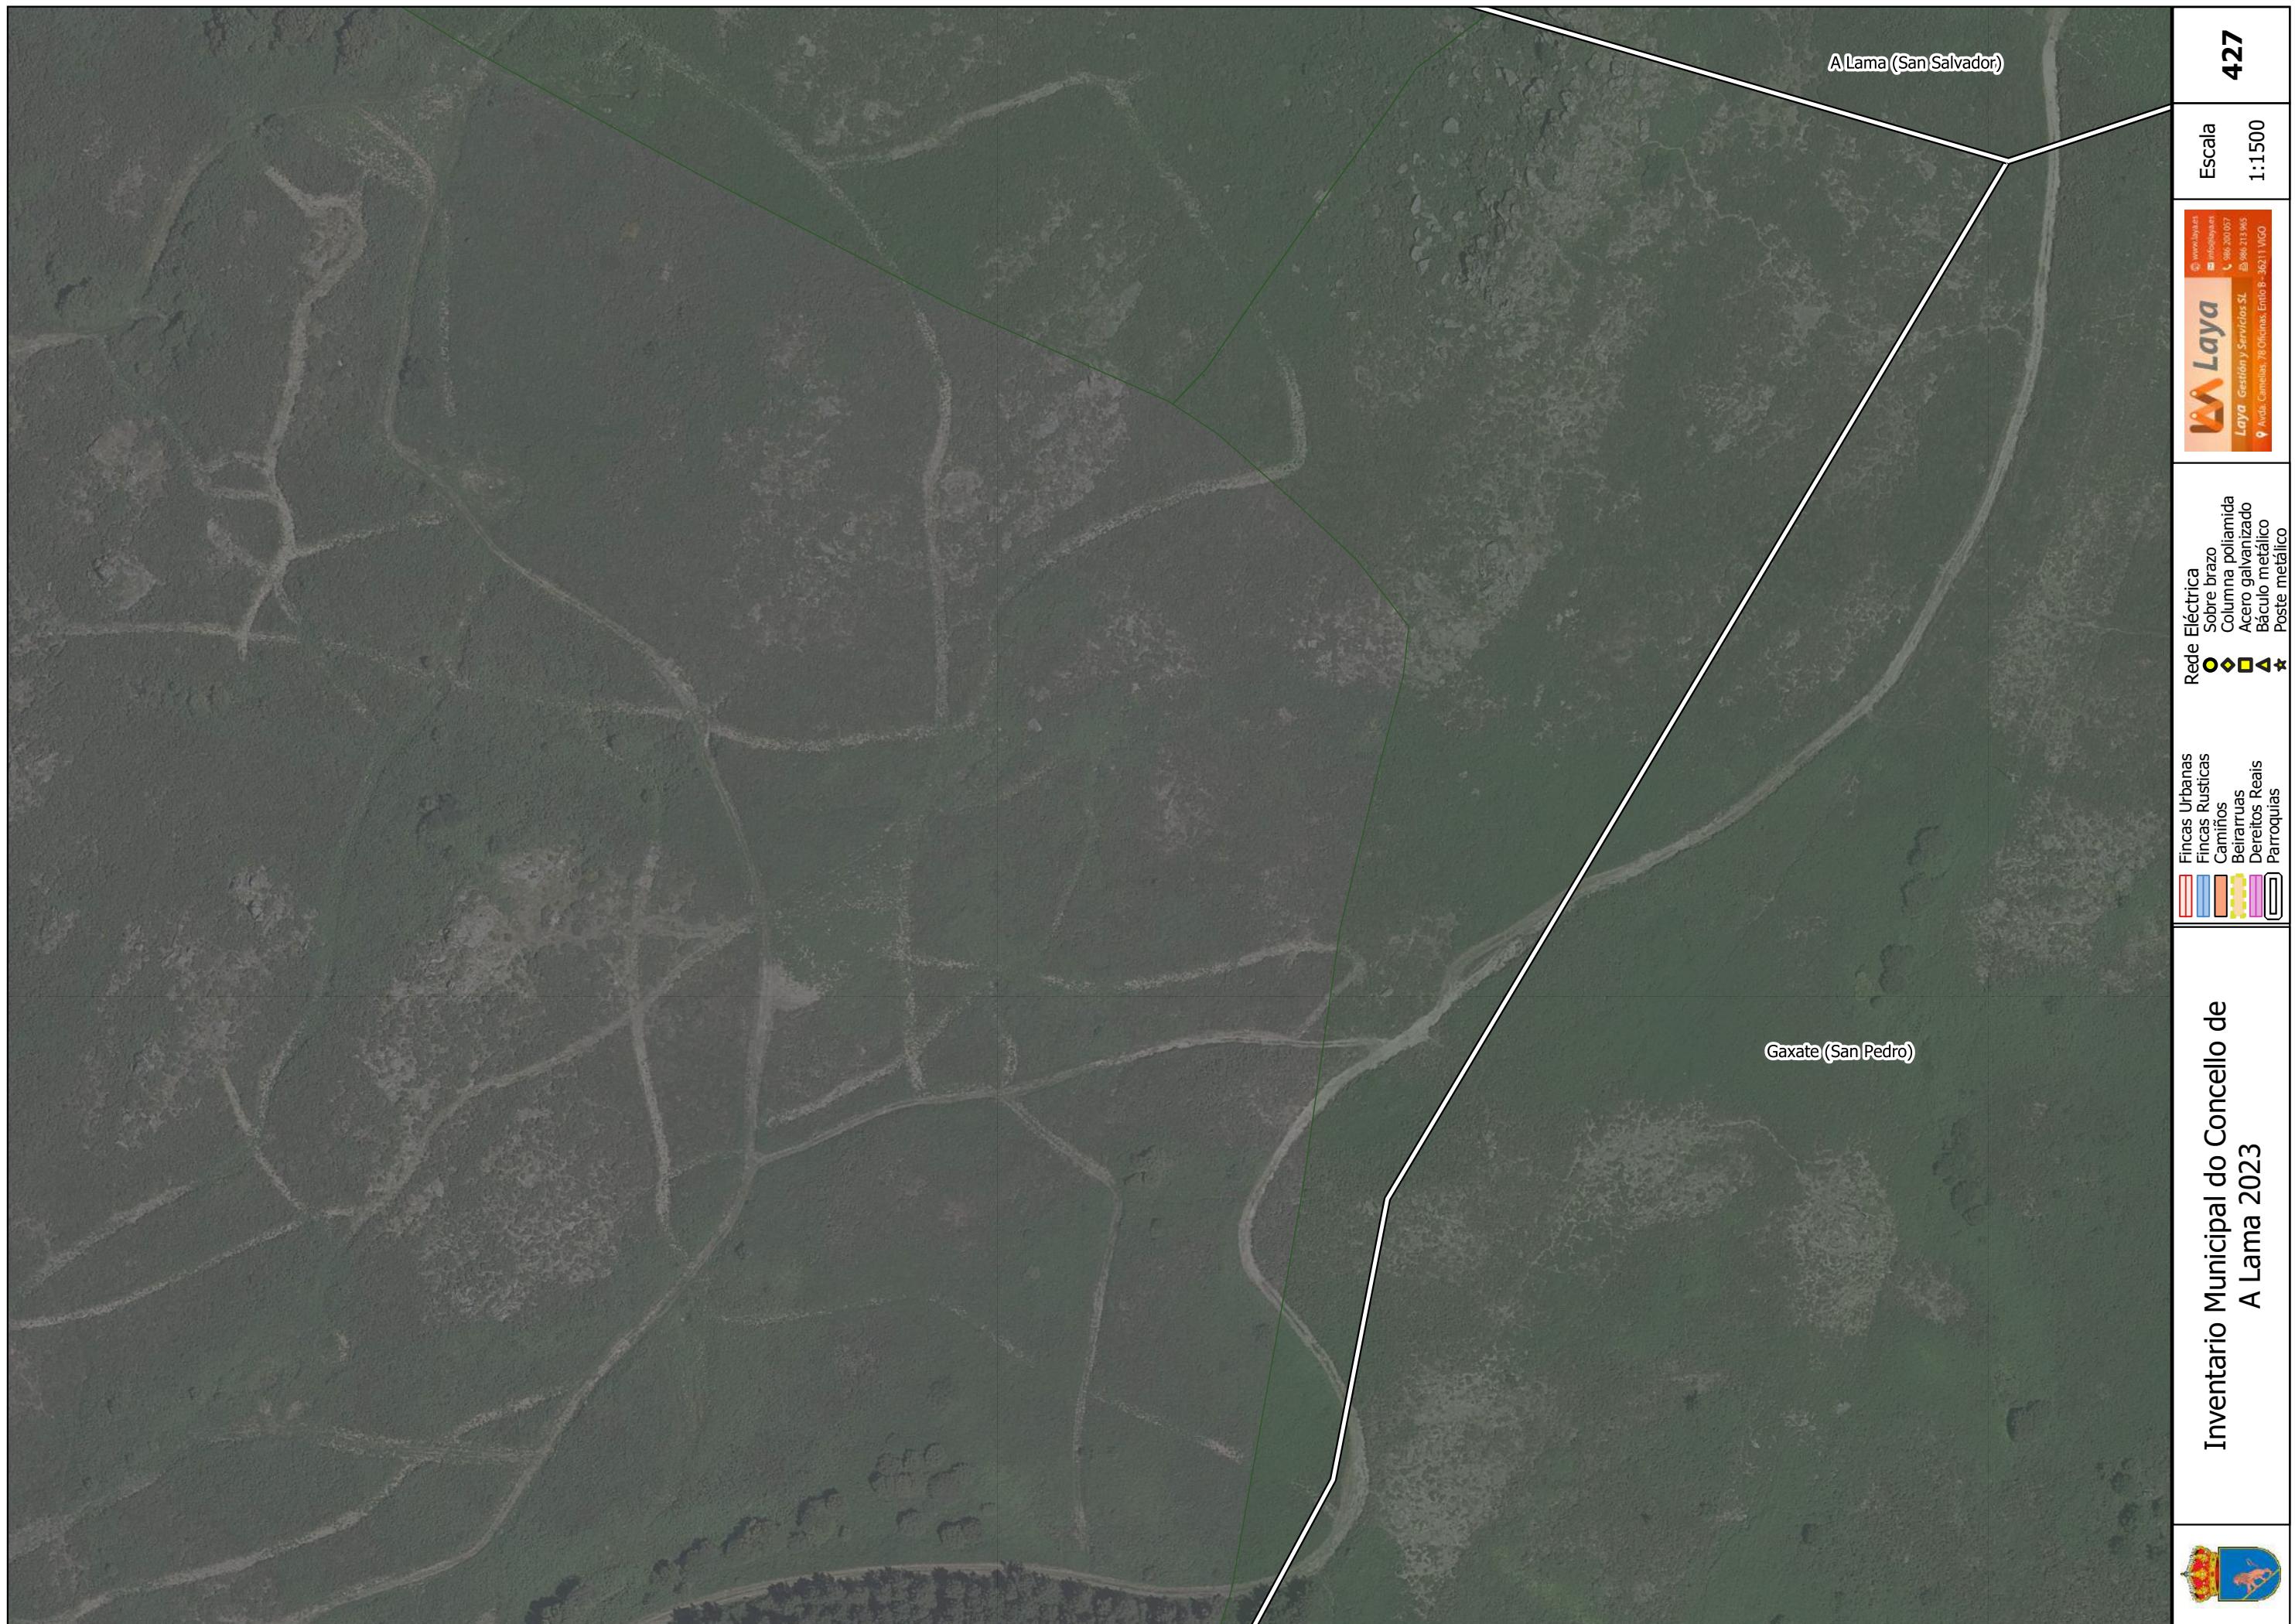

A Lama (San Salvador)

Gaxate (San Pedro)












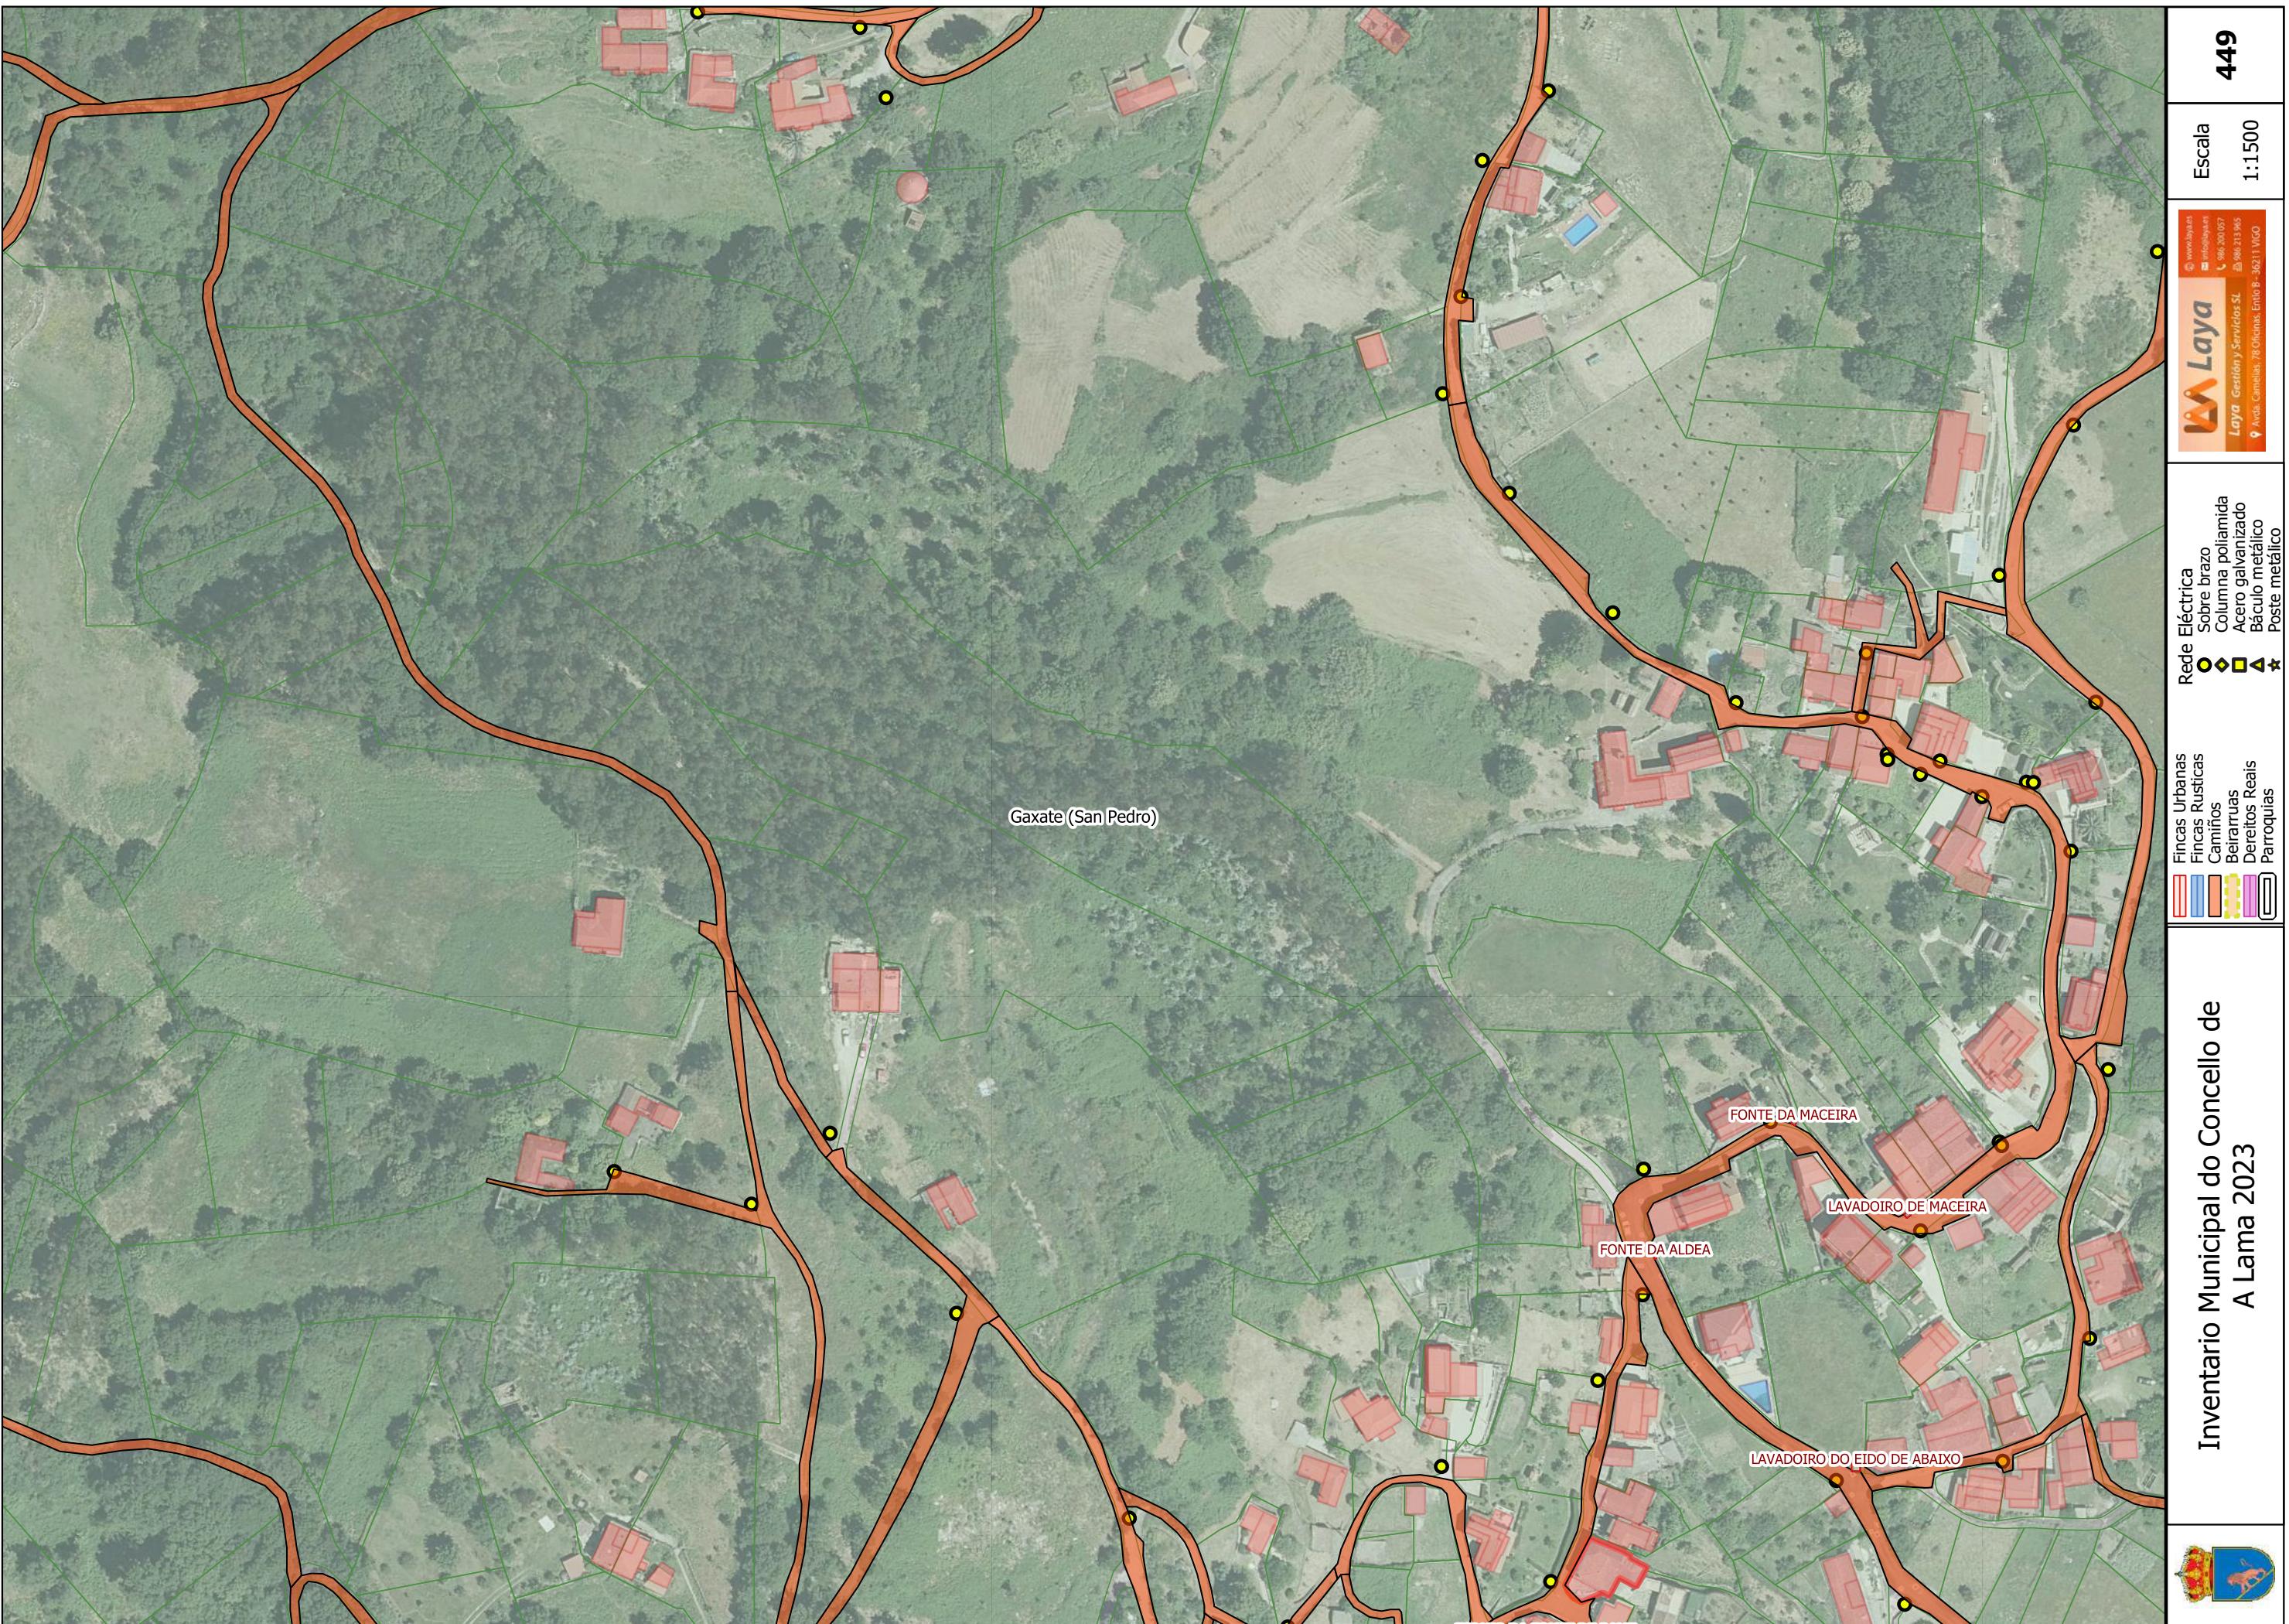















# Inventario Municipal do Concello de A Lama 2023



**487**  
Escala  
1:1500  
Gaxate (San Pedro)

Fincas Urbanas  
Fincas Rusticas  
Camiños  
Beirarruas  
Dereitos Reais  
Parroquias

**Laya**  
www.laya.es  
+34 986 200 057  
+34 986 213 985  
Laya Gestión y Servicios S.L.  
Avda. Canellas, 78 Oficinas, Entlo B - 36211 VIGO

Rede Eléctrica  
Sobre brazo  
Columna poliamida  
Aero galvanizado  
Báculo metálico  
Poste metálico







Inventario Municipal do Concello de  
A Lama 2023

490



Laya Gestión y Servicios SL

Avda. Canellas, 78 Oficinas, Entlo B- 36211 VIGO

490

Escala  
1:1500













