


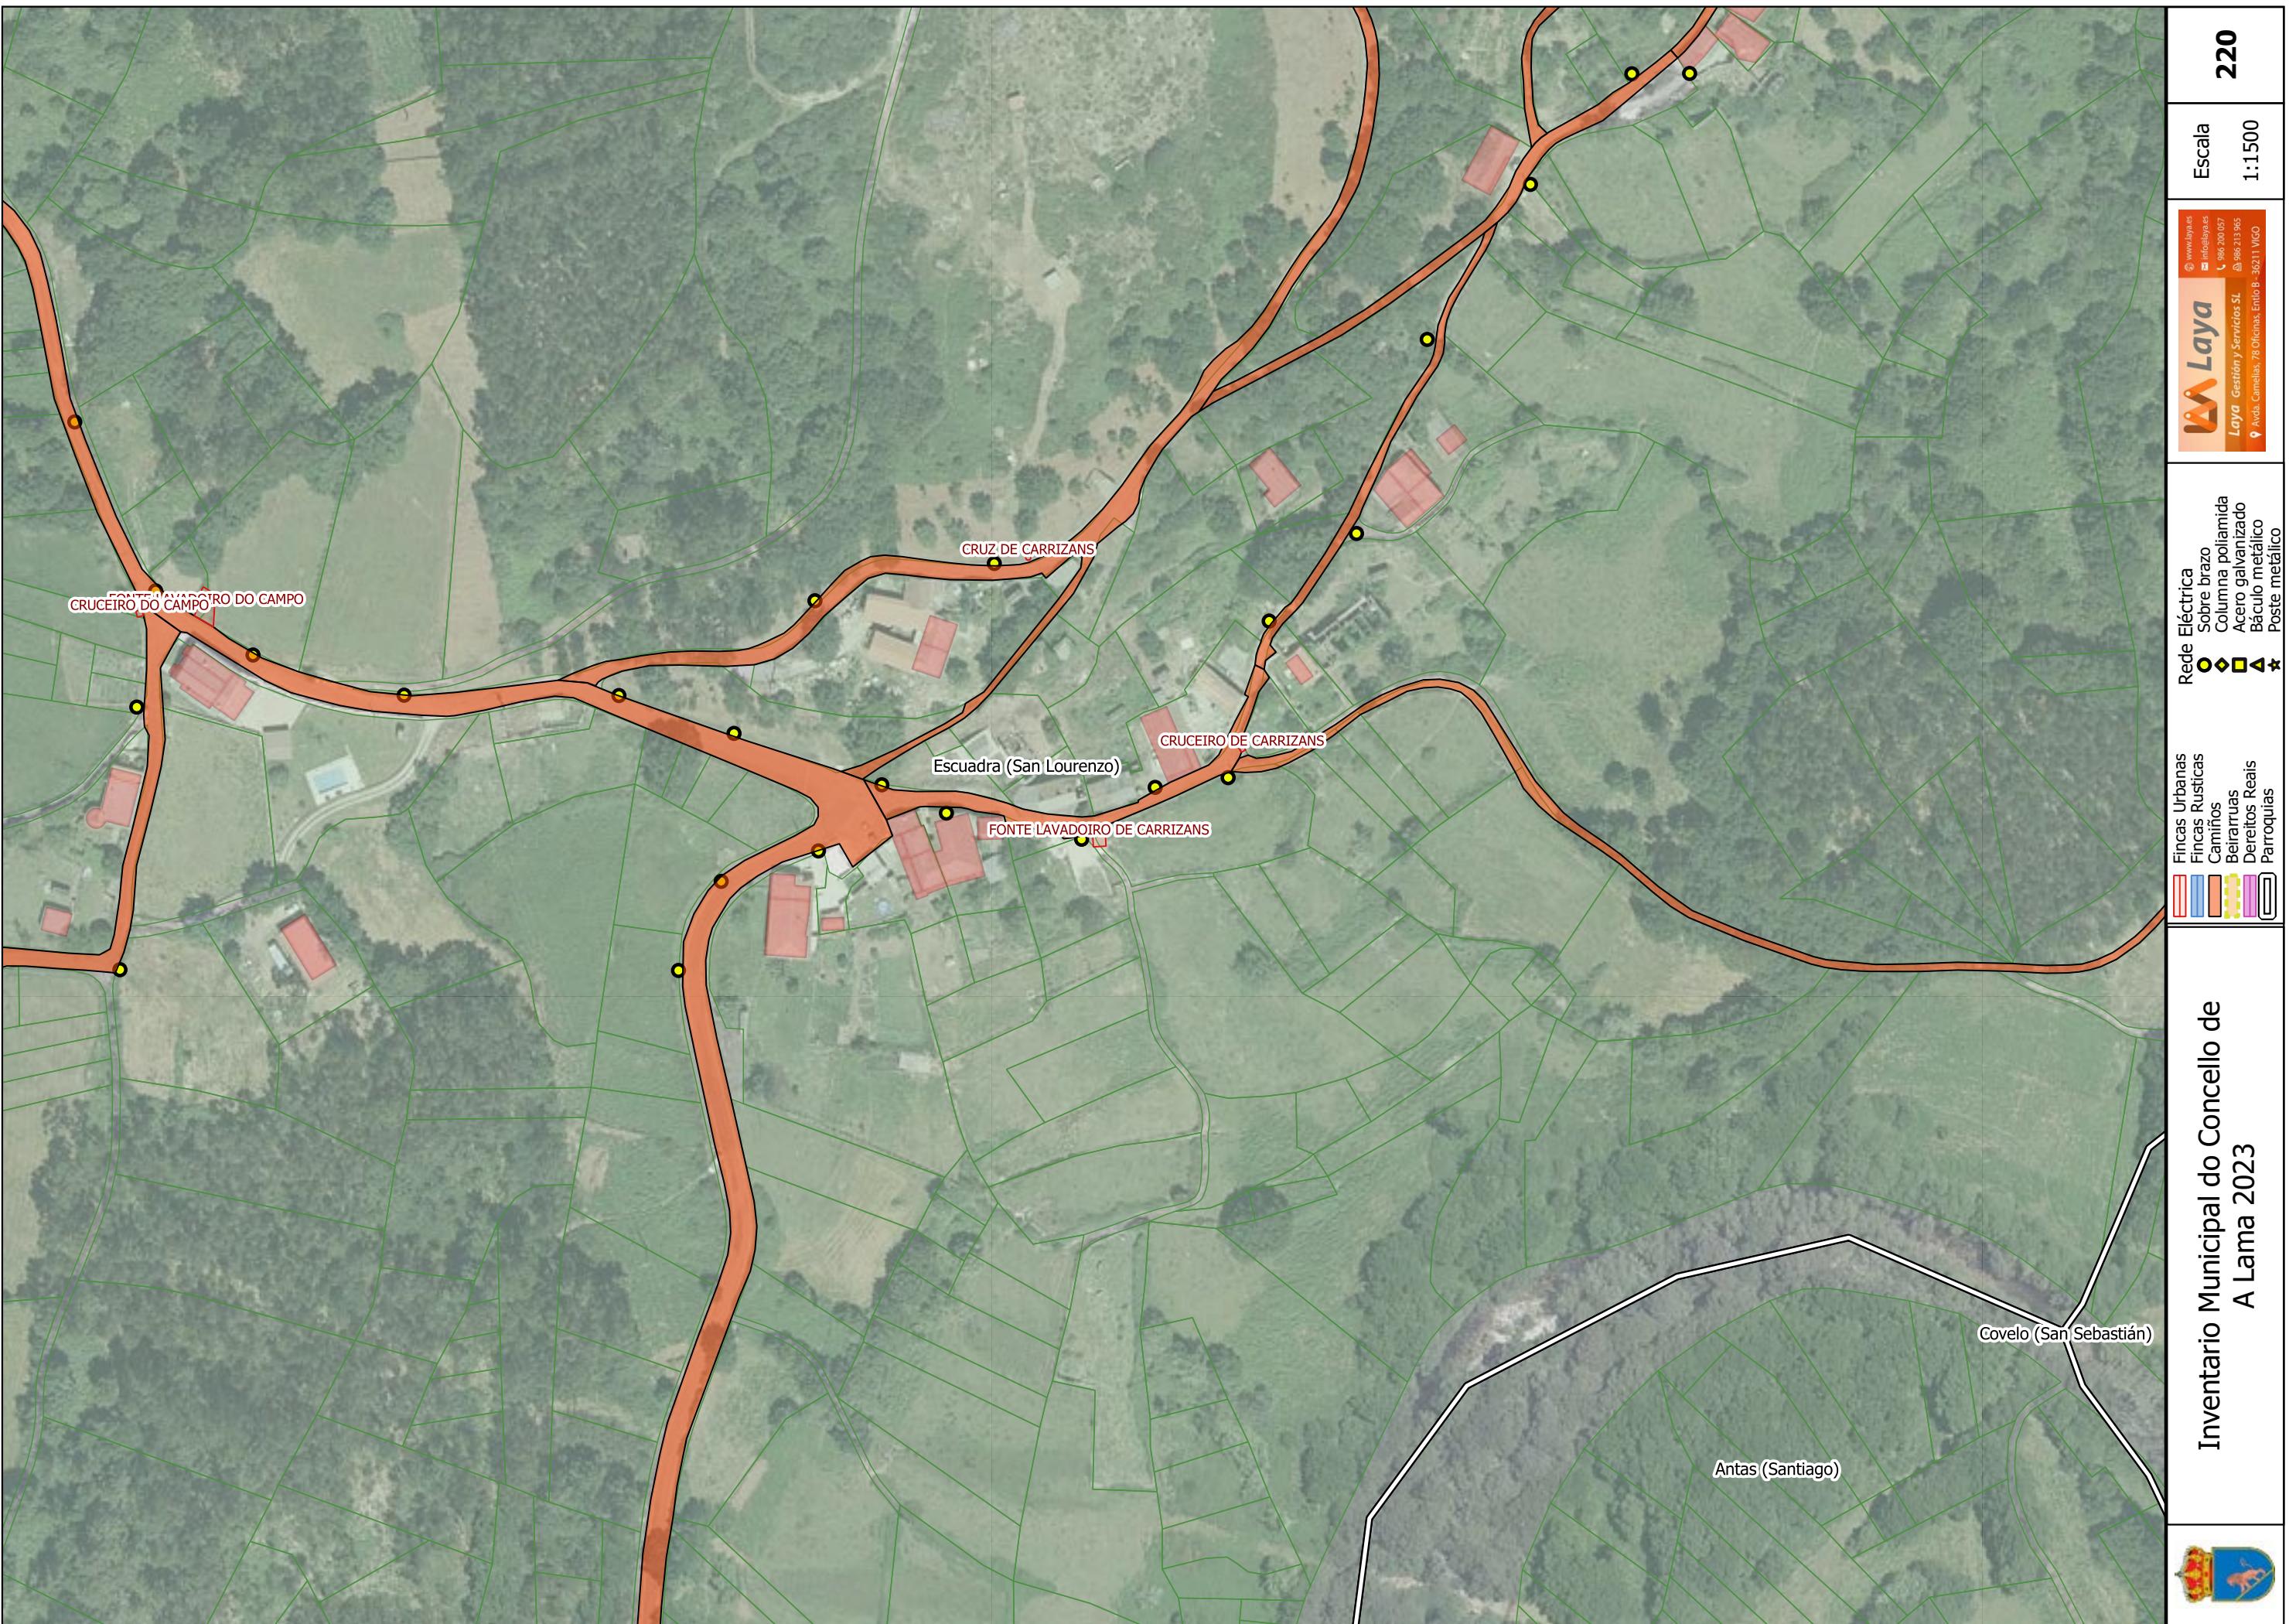

ANTAS (SANTIAGO)




















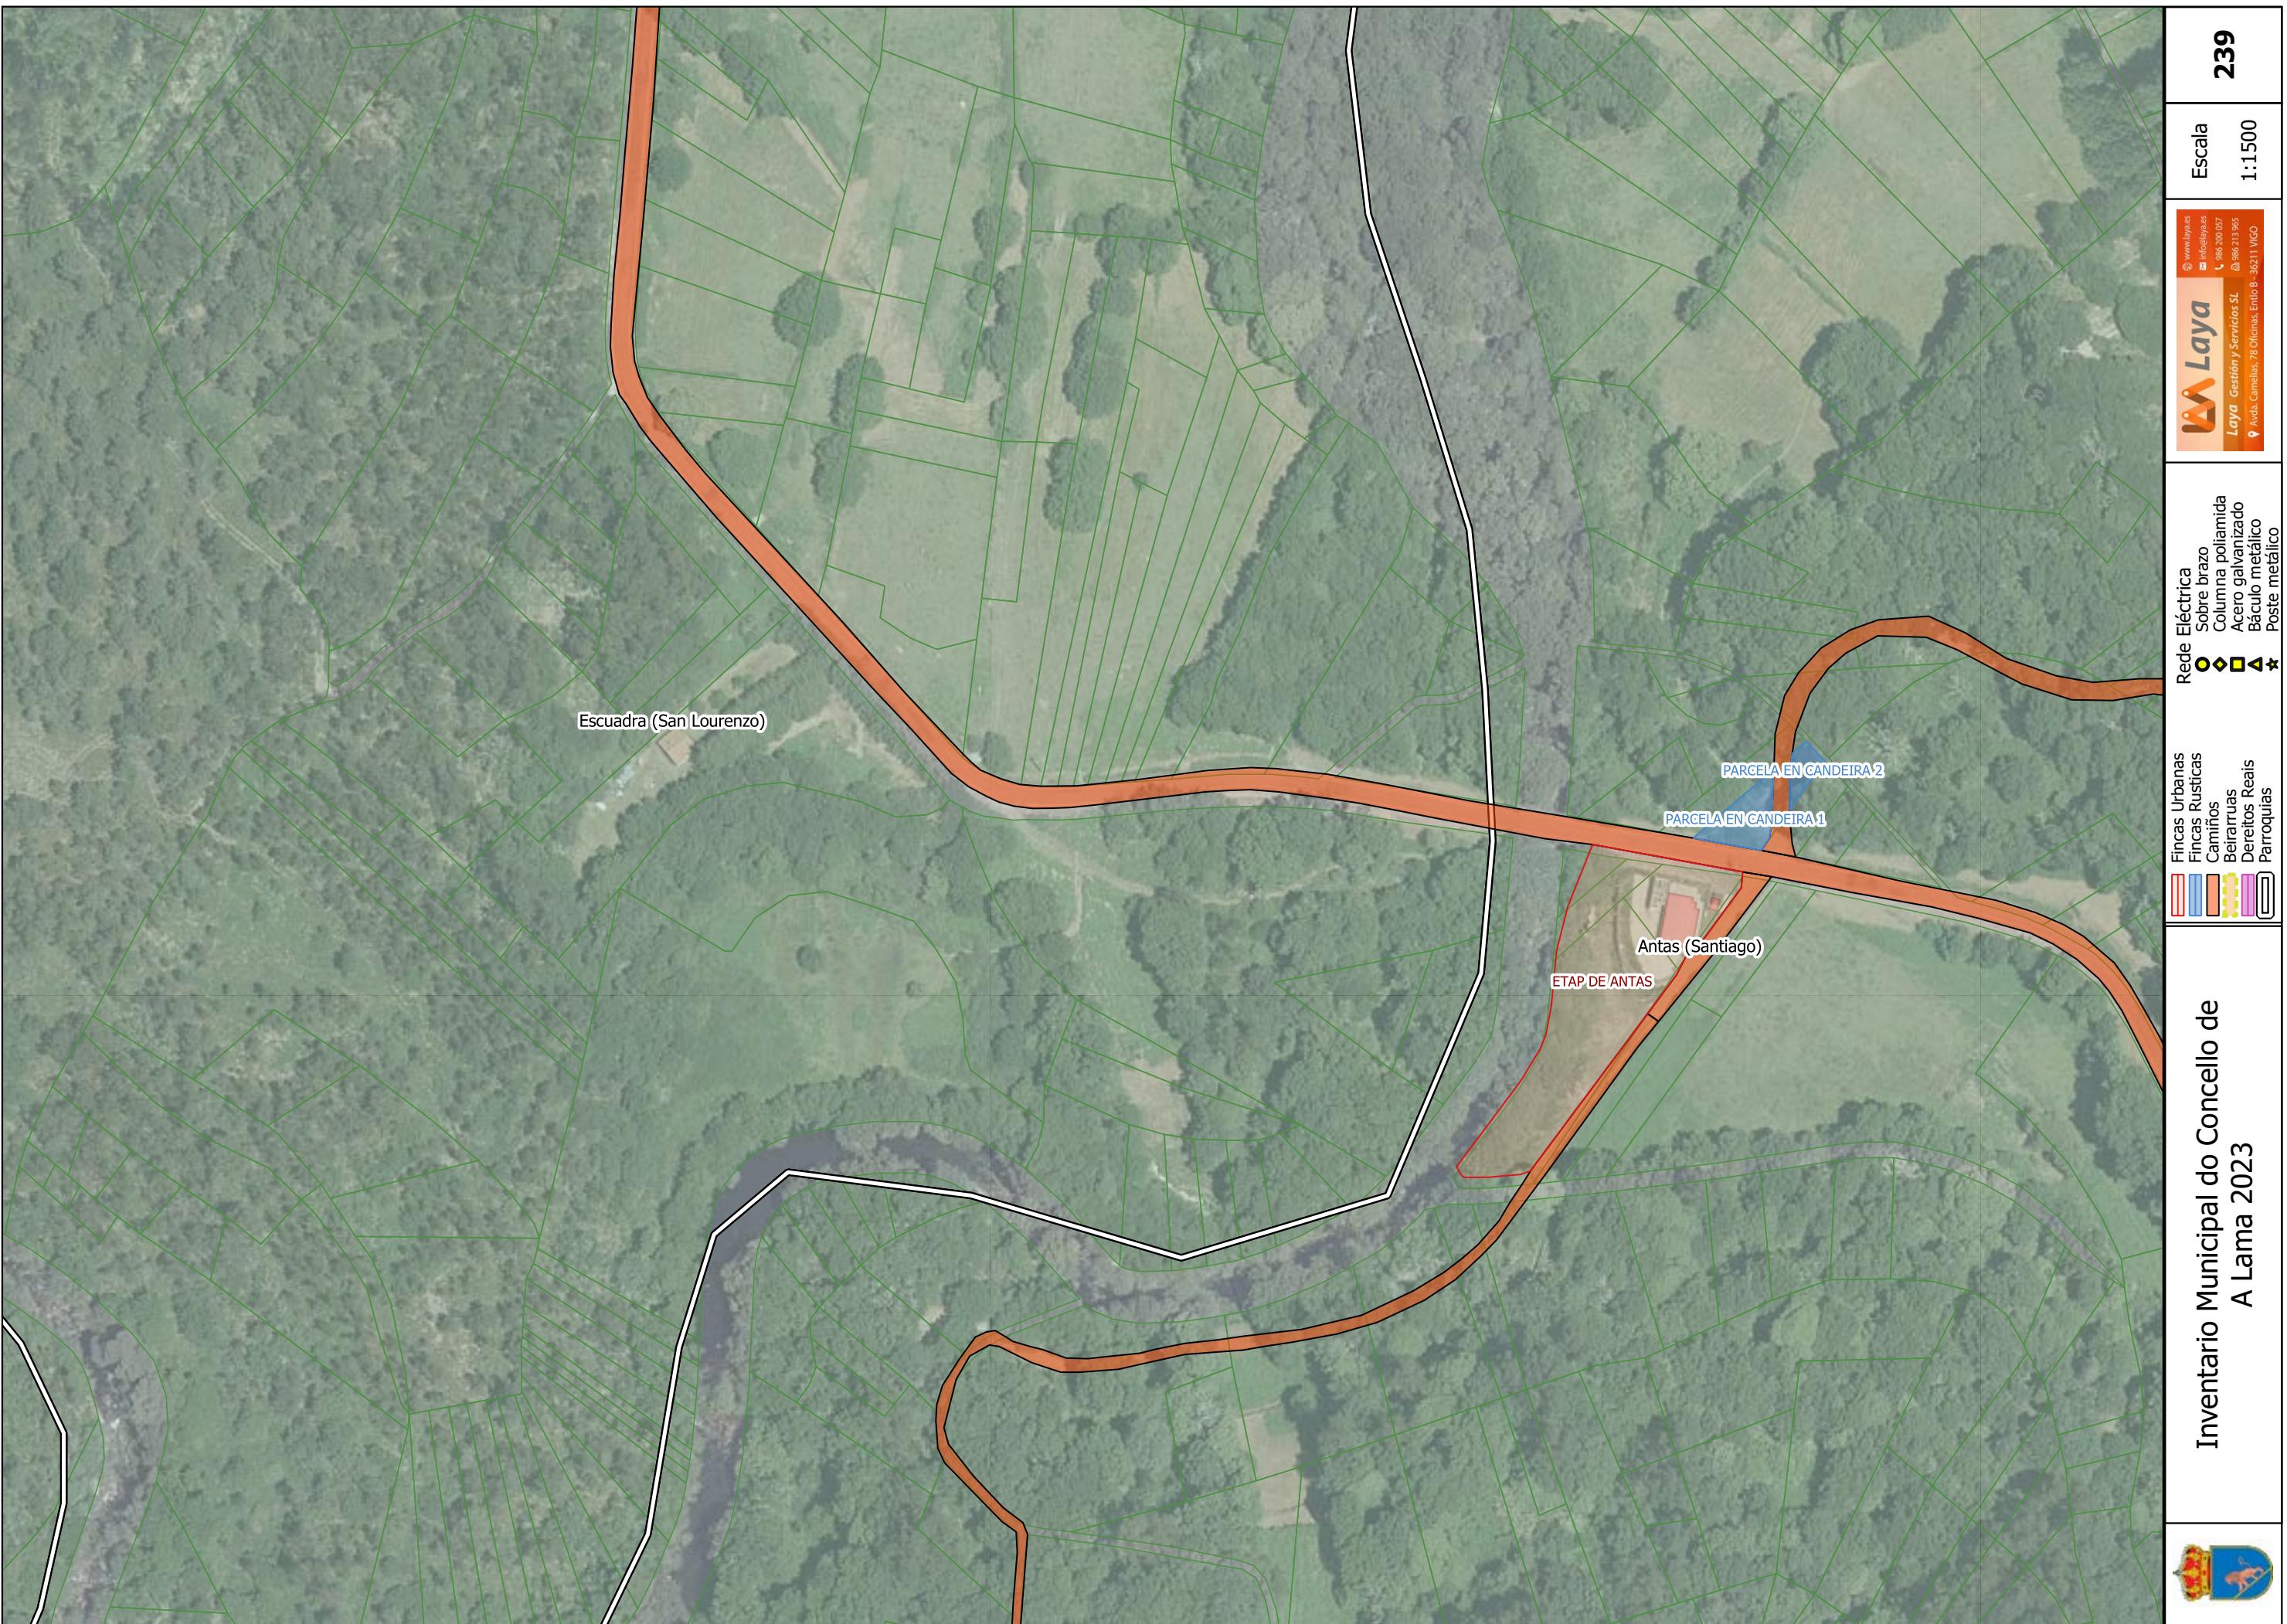



241




Rede Eléctrica
Sobre braço
Columna poliamida
Aço galvanizado
Báculo metálico
Poste metálico

Fincas Urbanas
Fincas Rústicas
Camiños
Beirarruas
Dereitos Reais
Parroquias

Inventario Municipal do Concello de
A Lama 2023



Antas (Santiago)

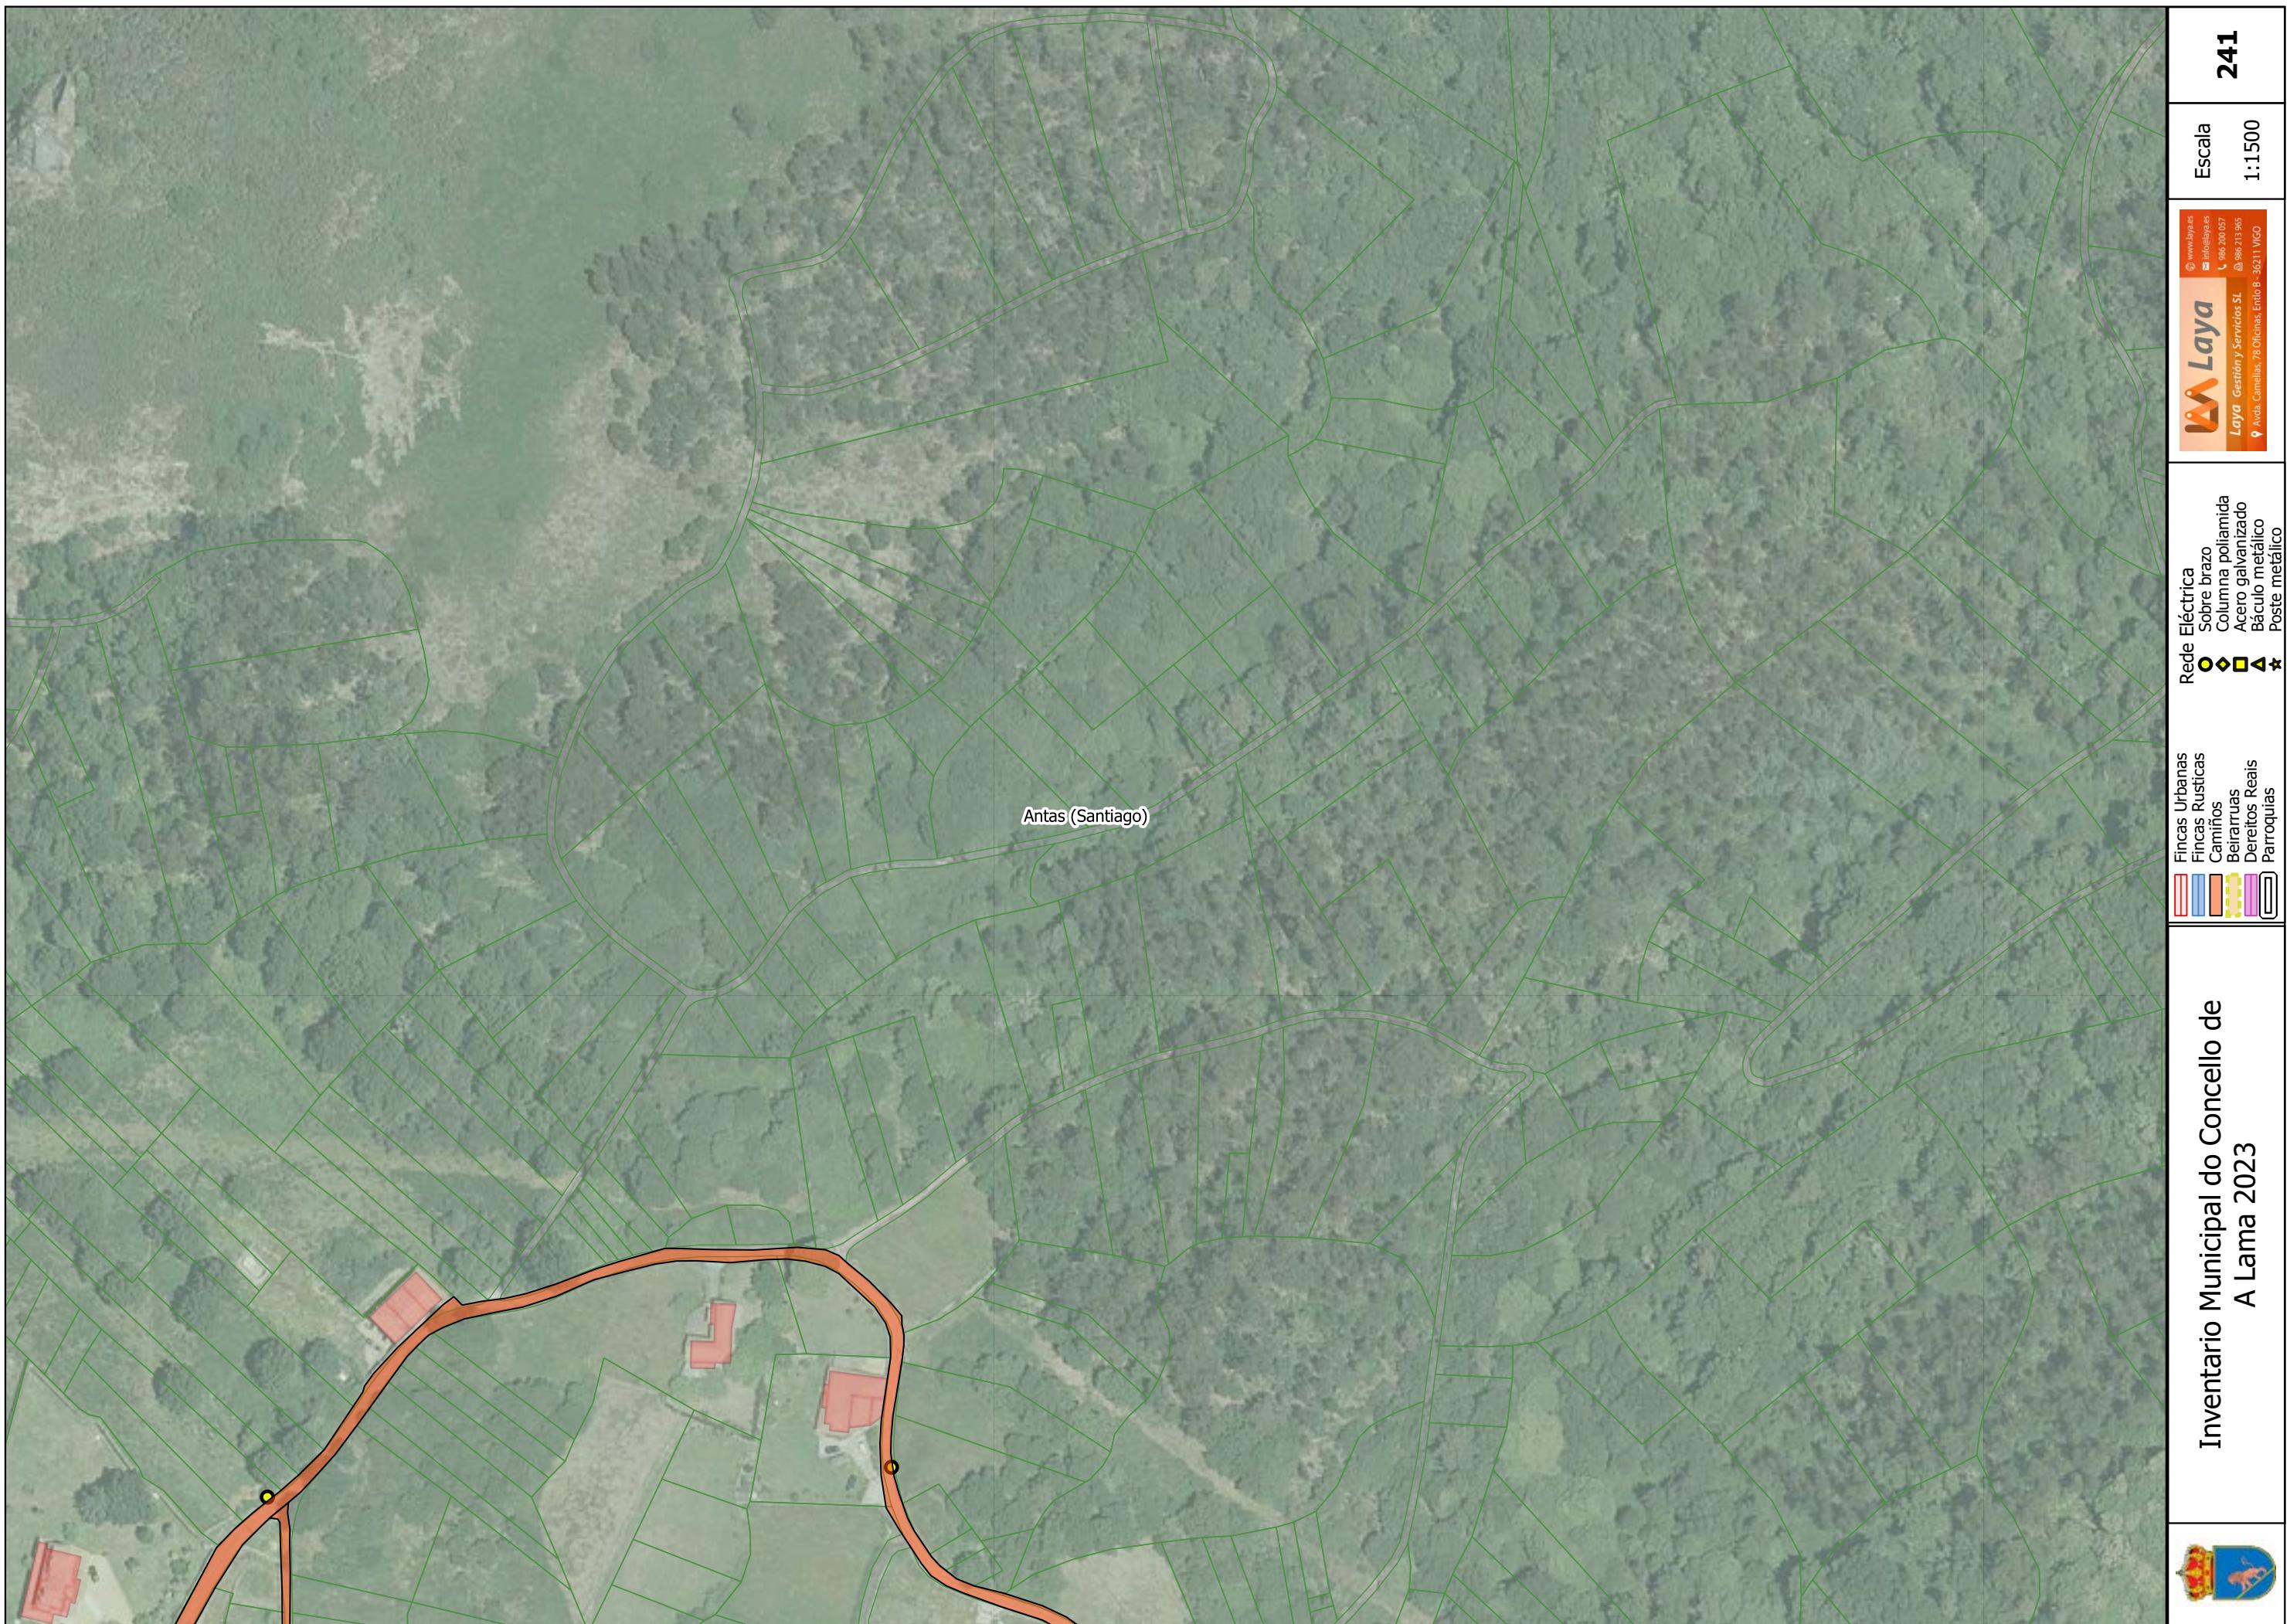












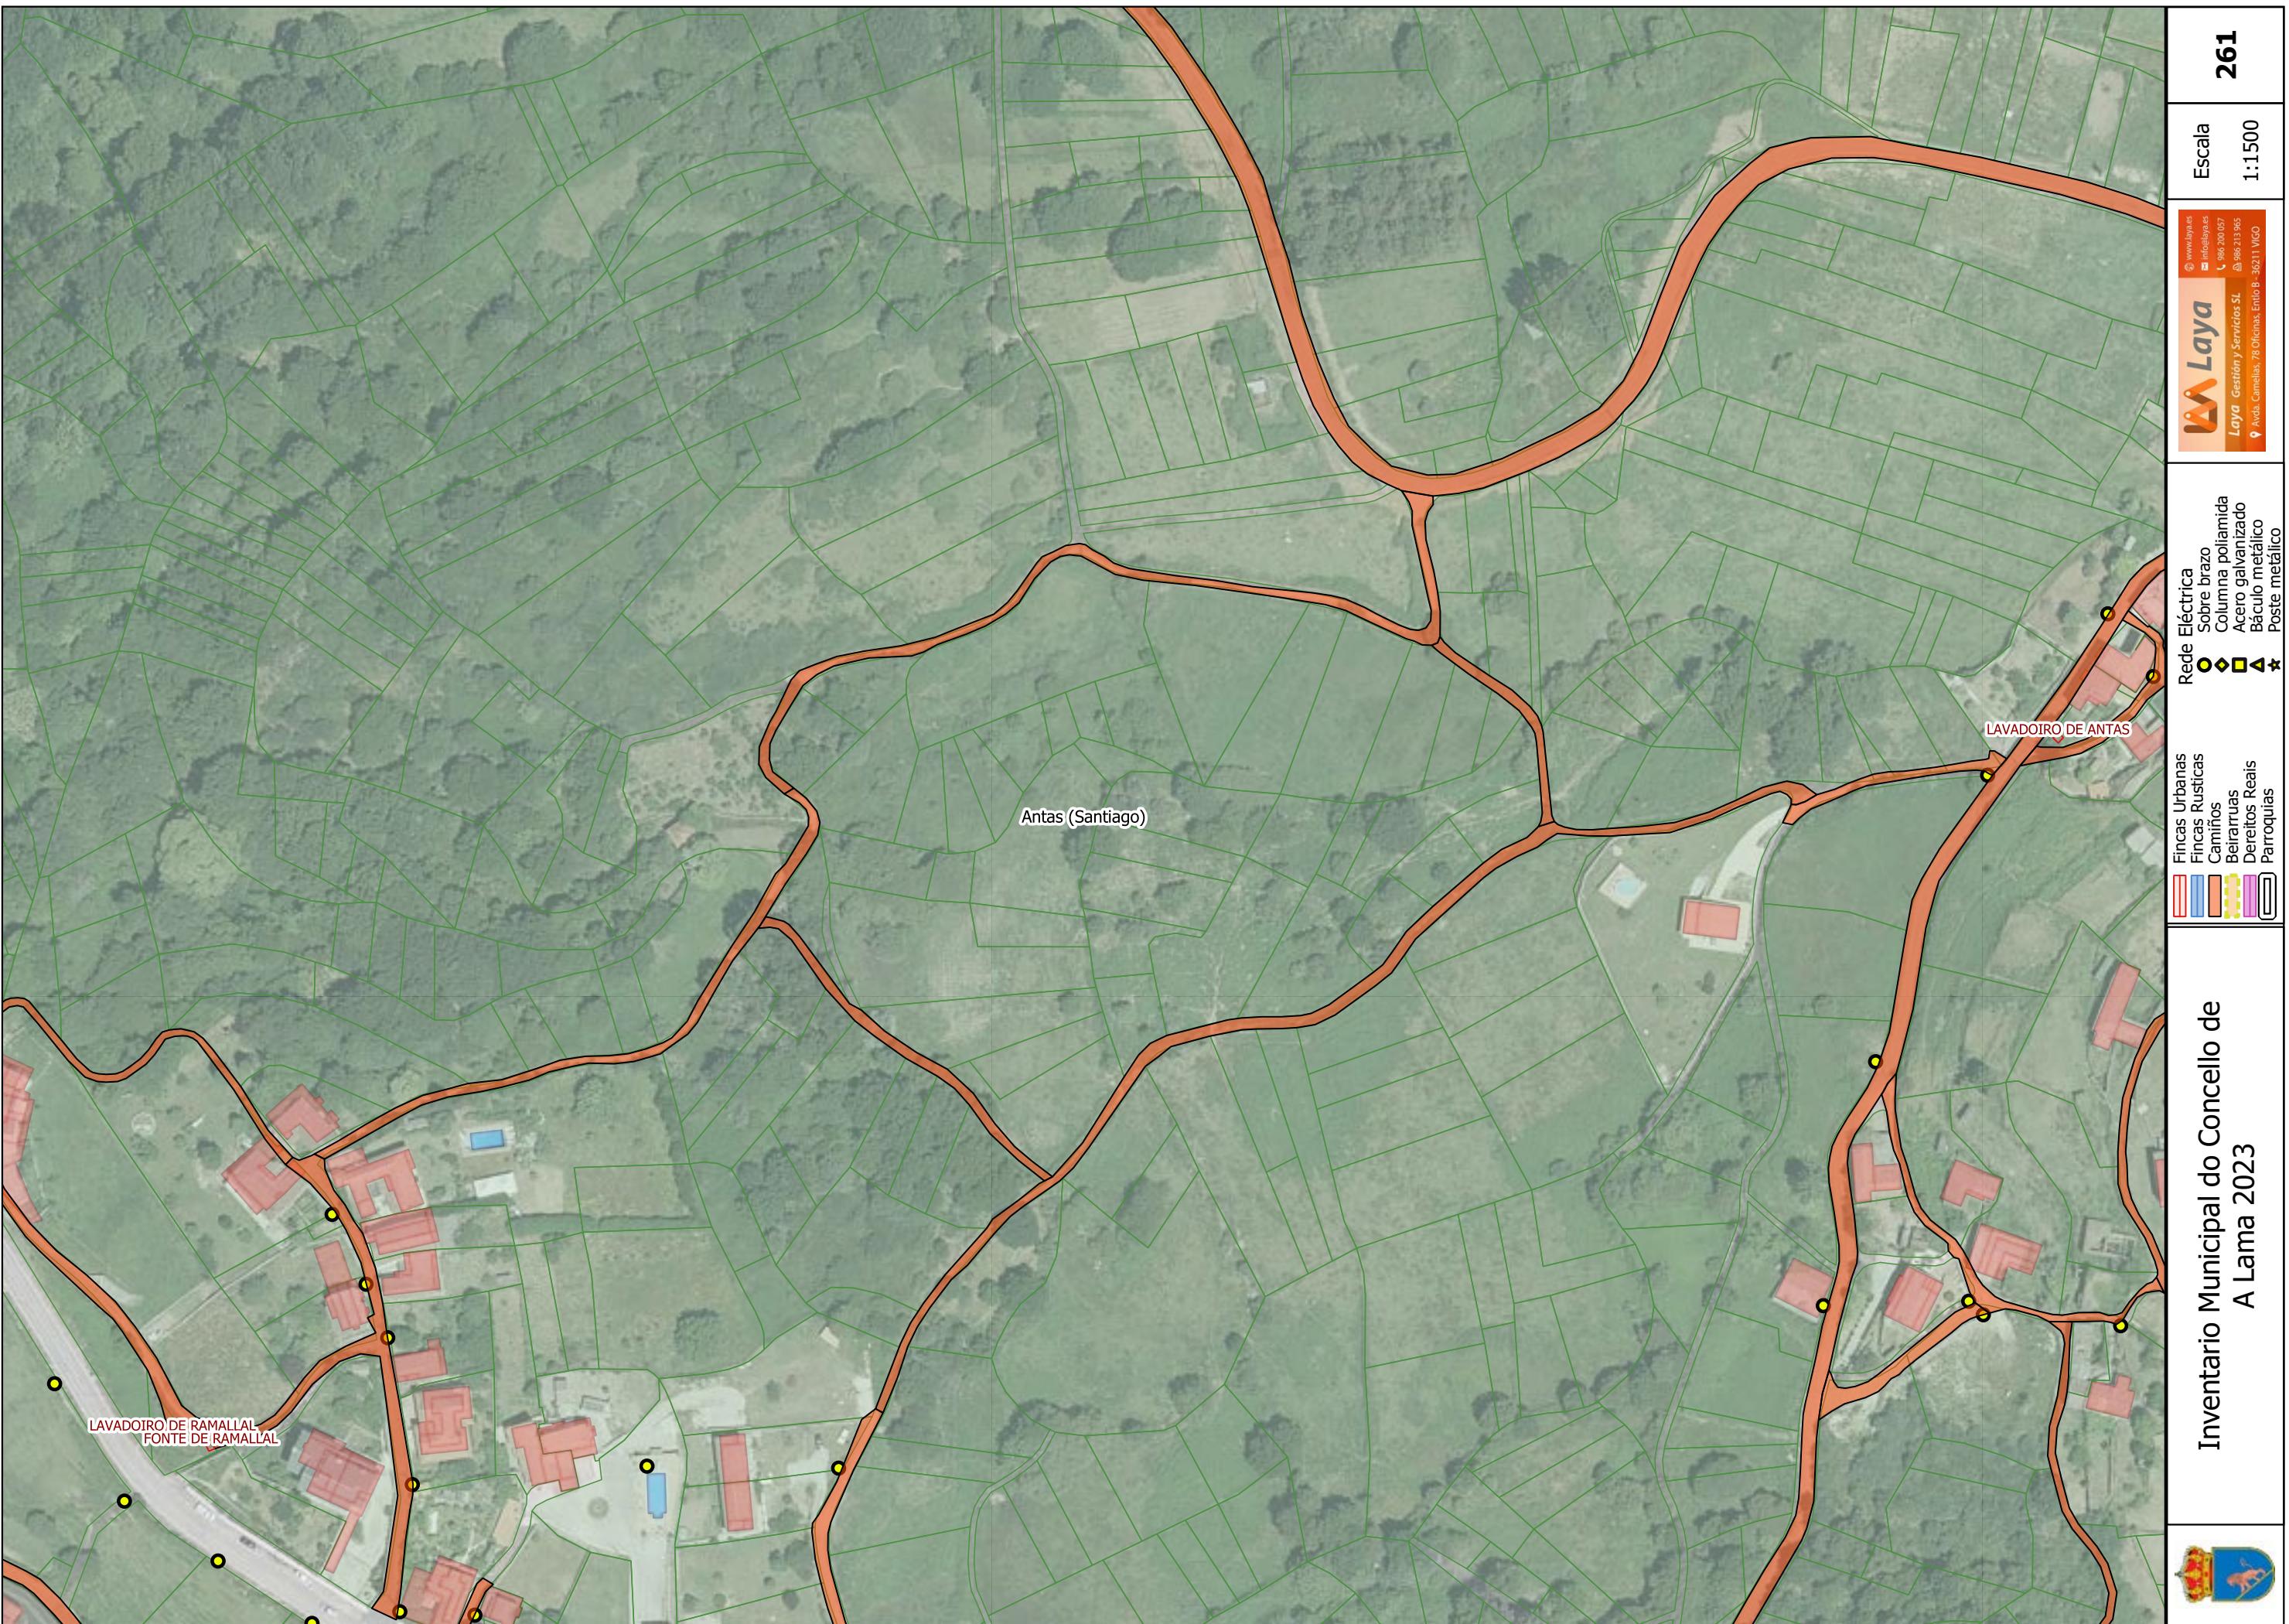












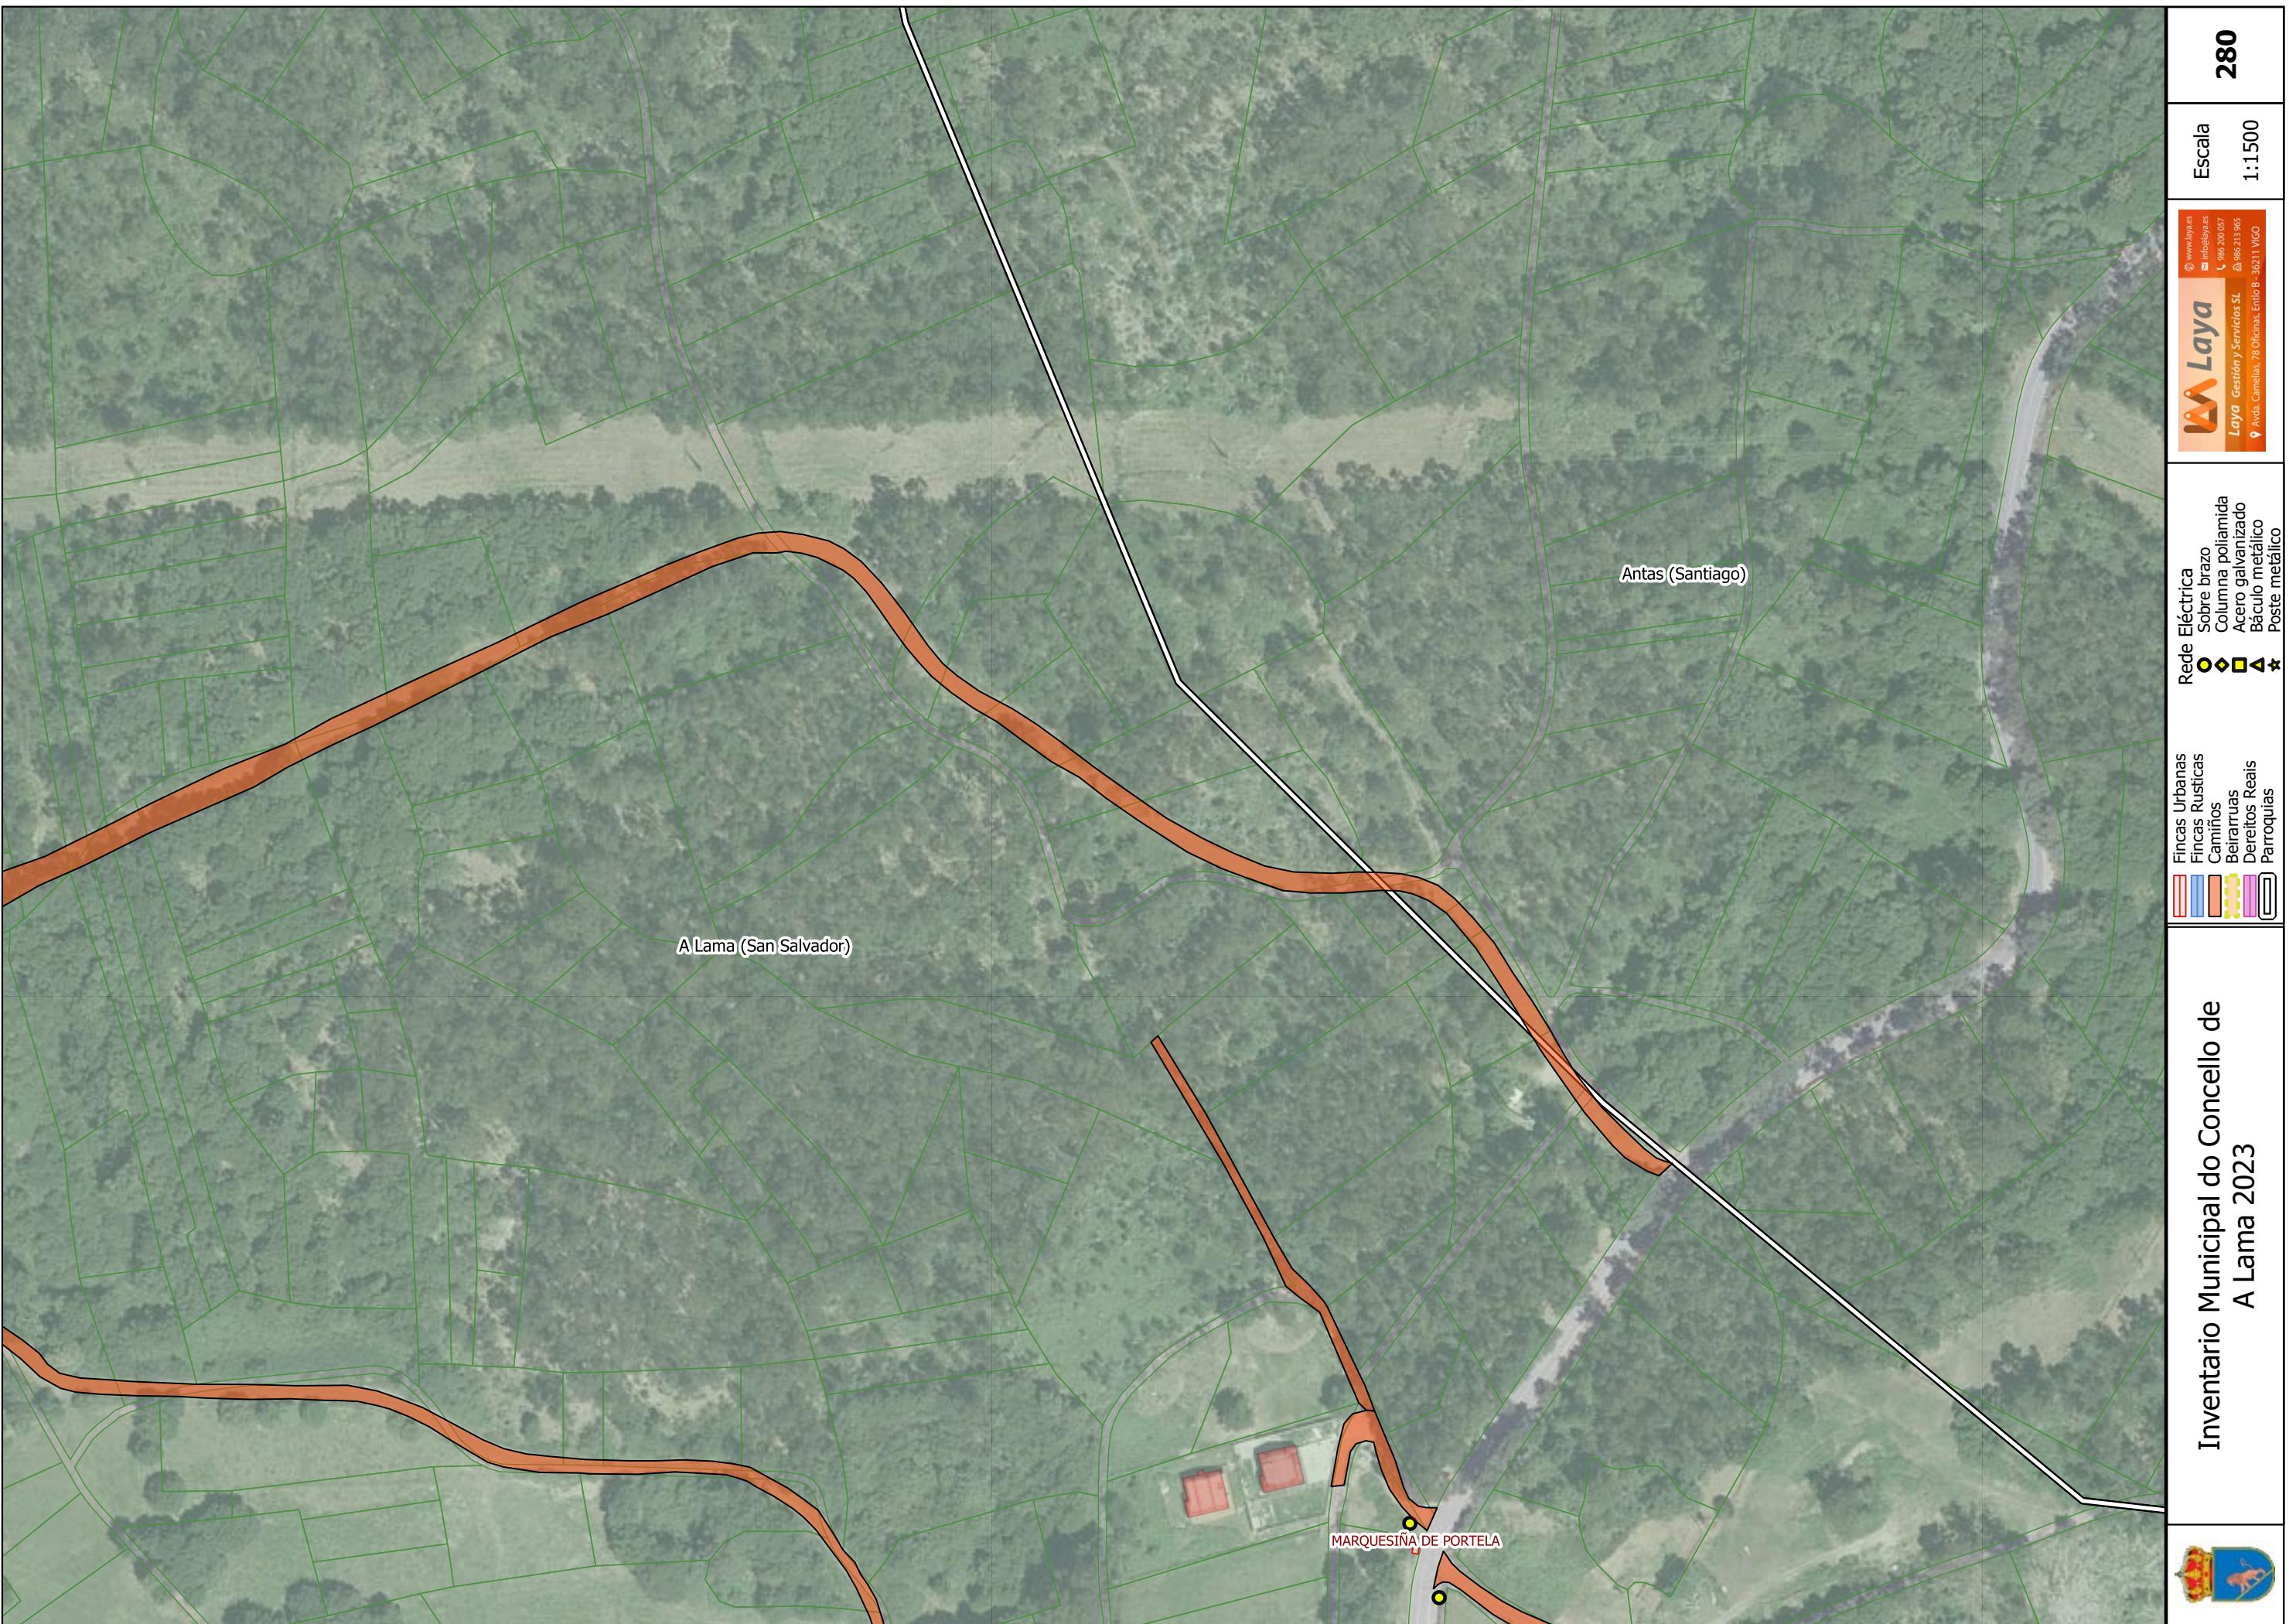













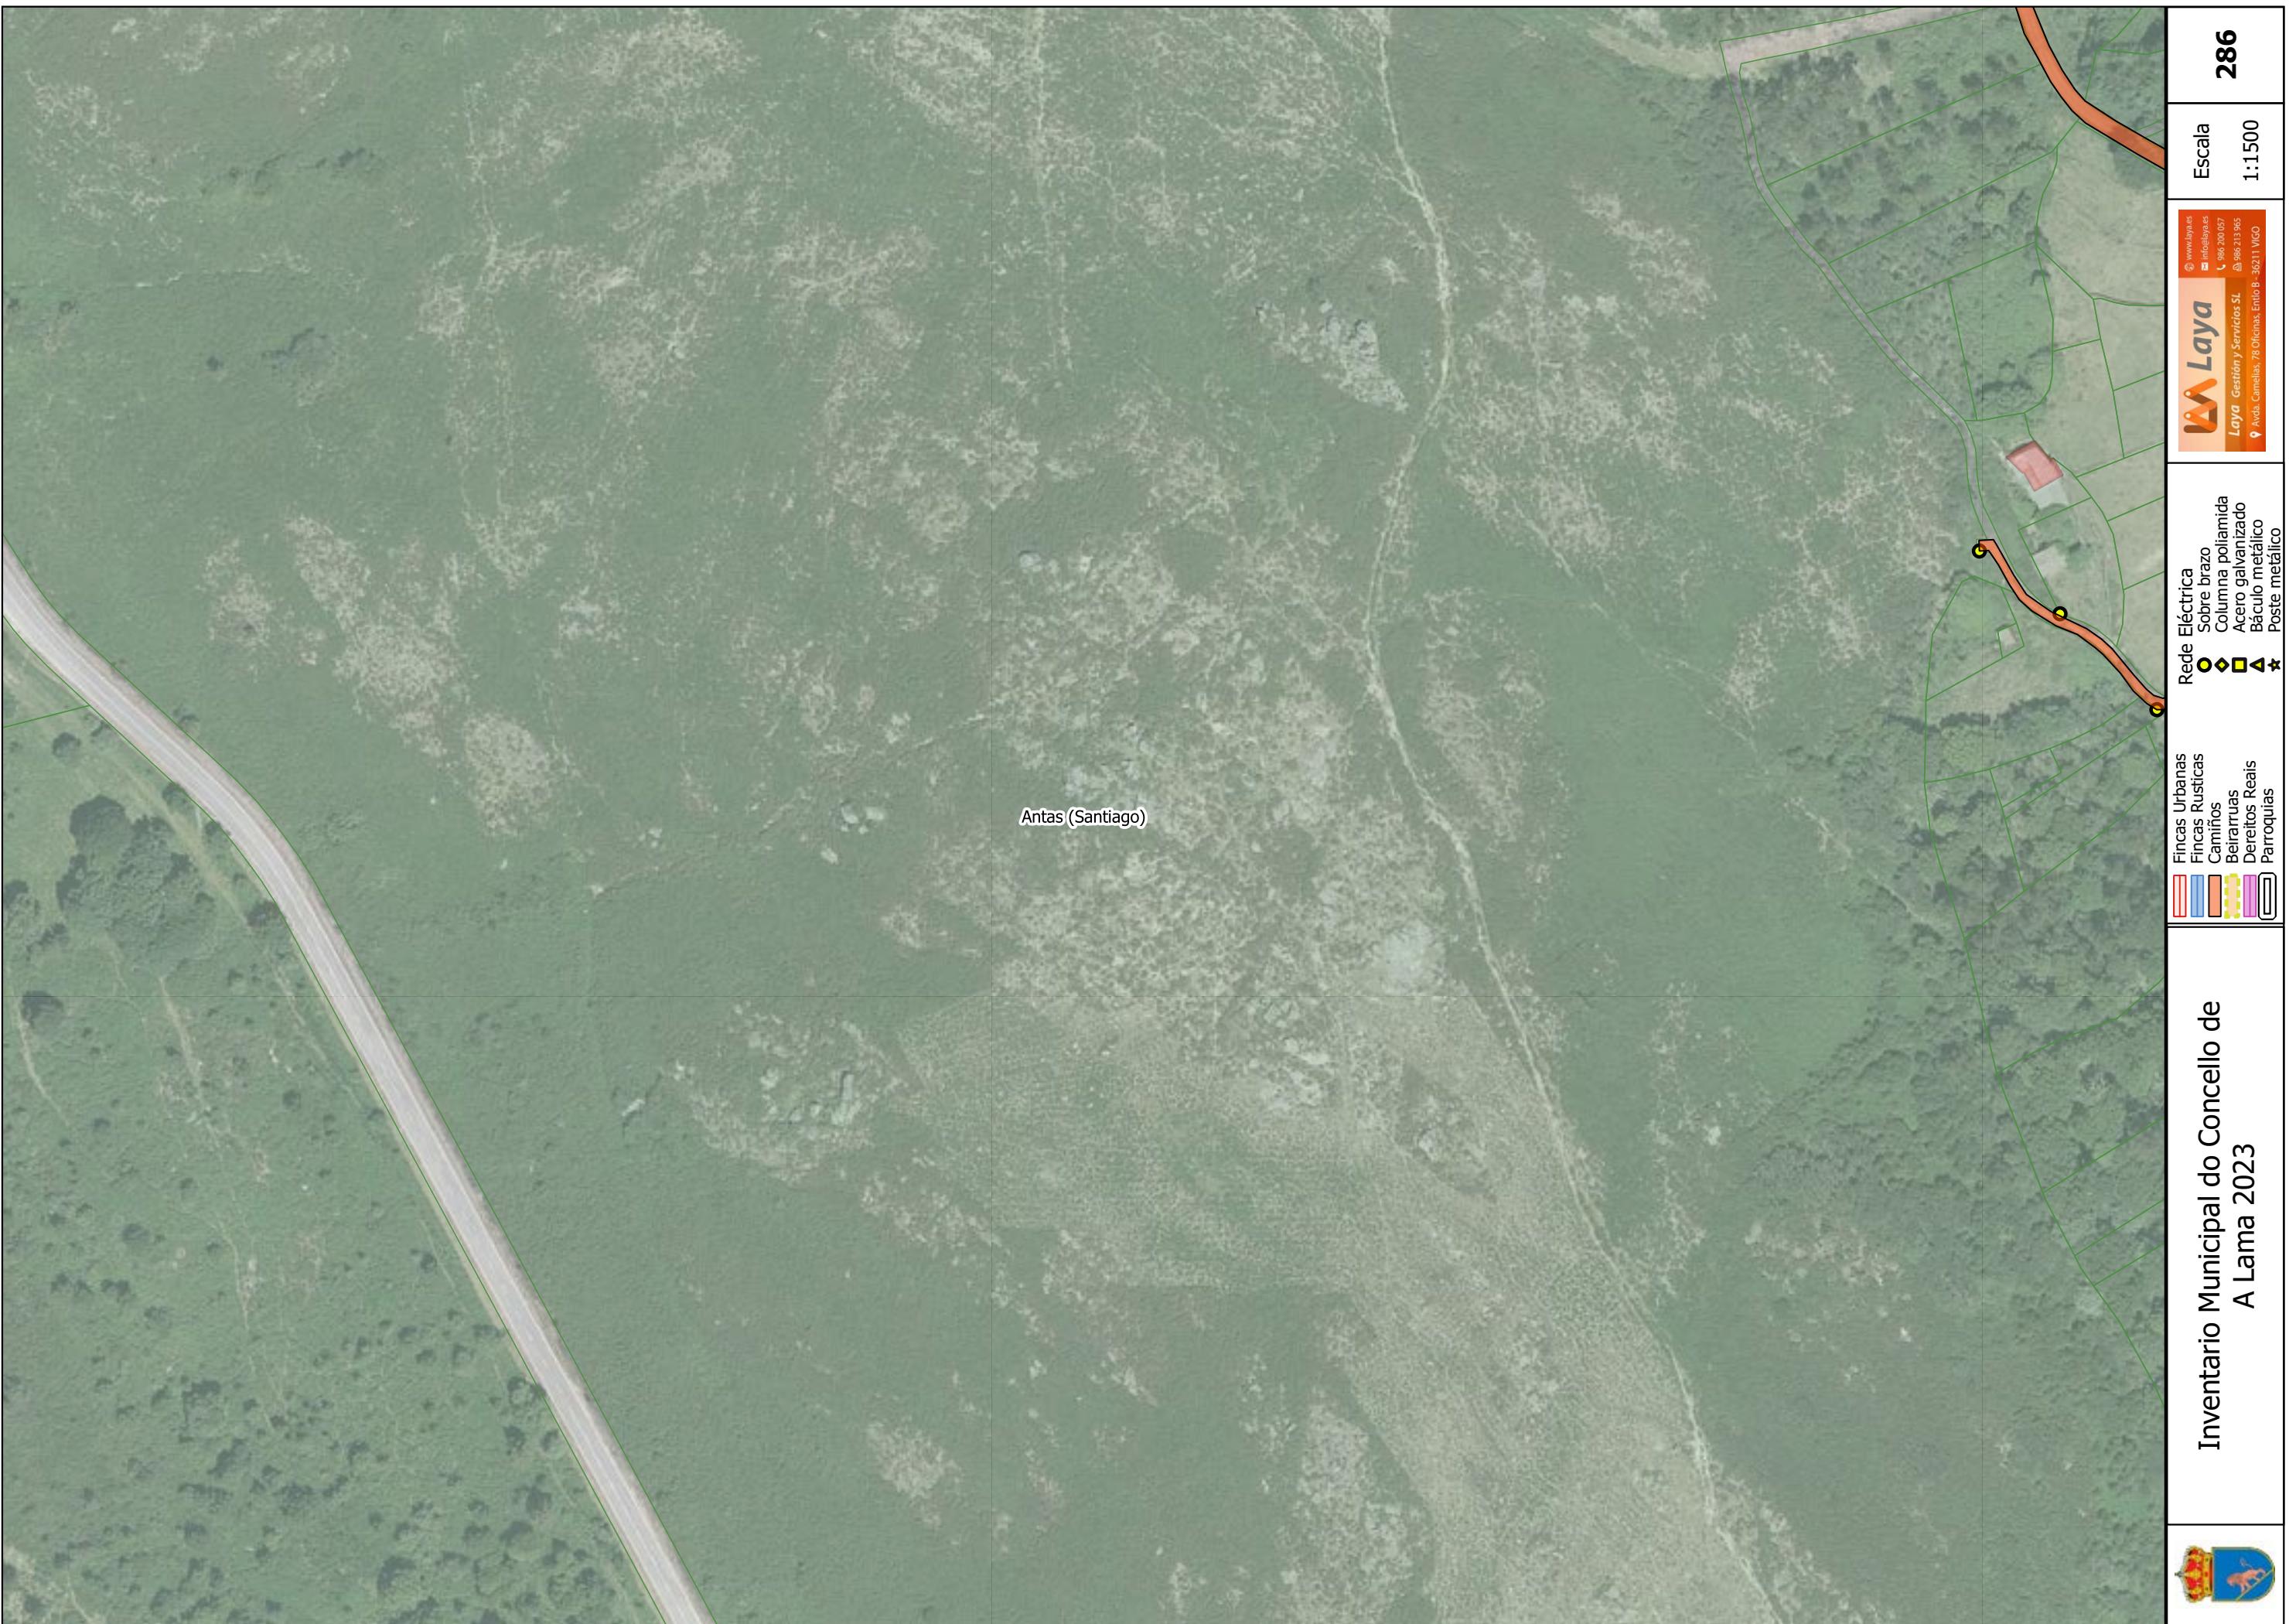

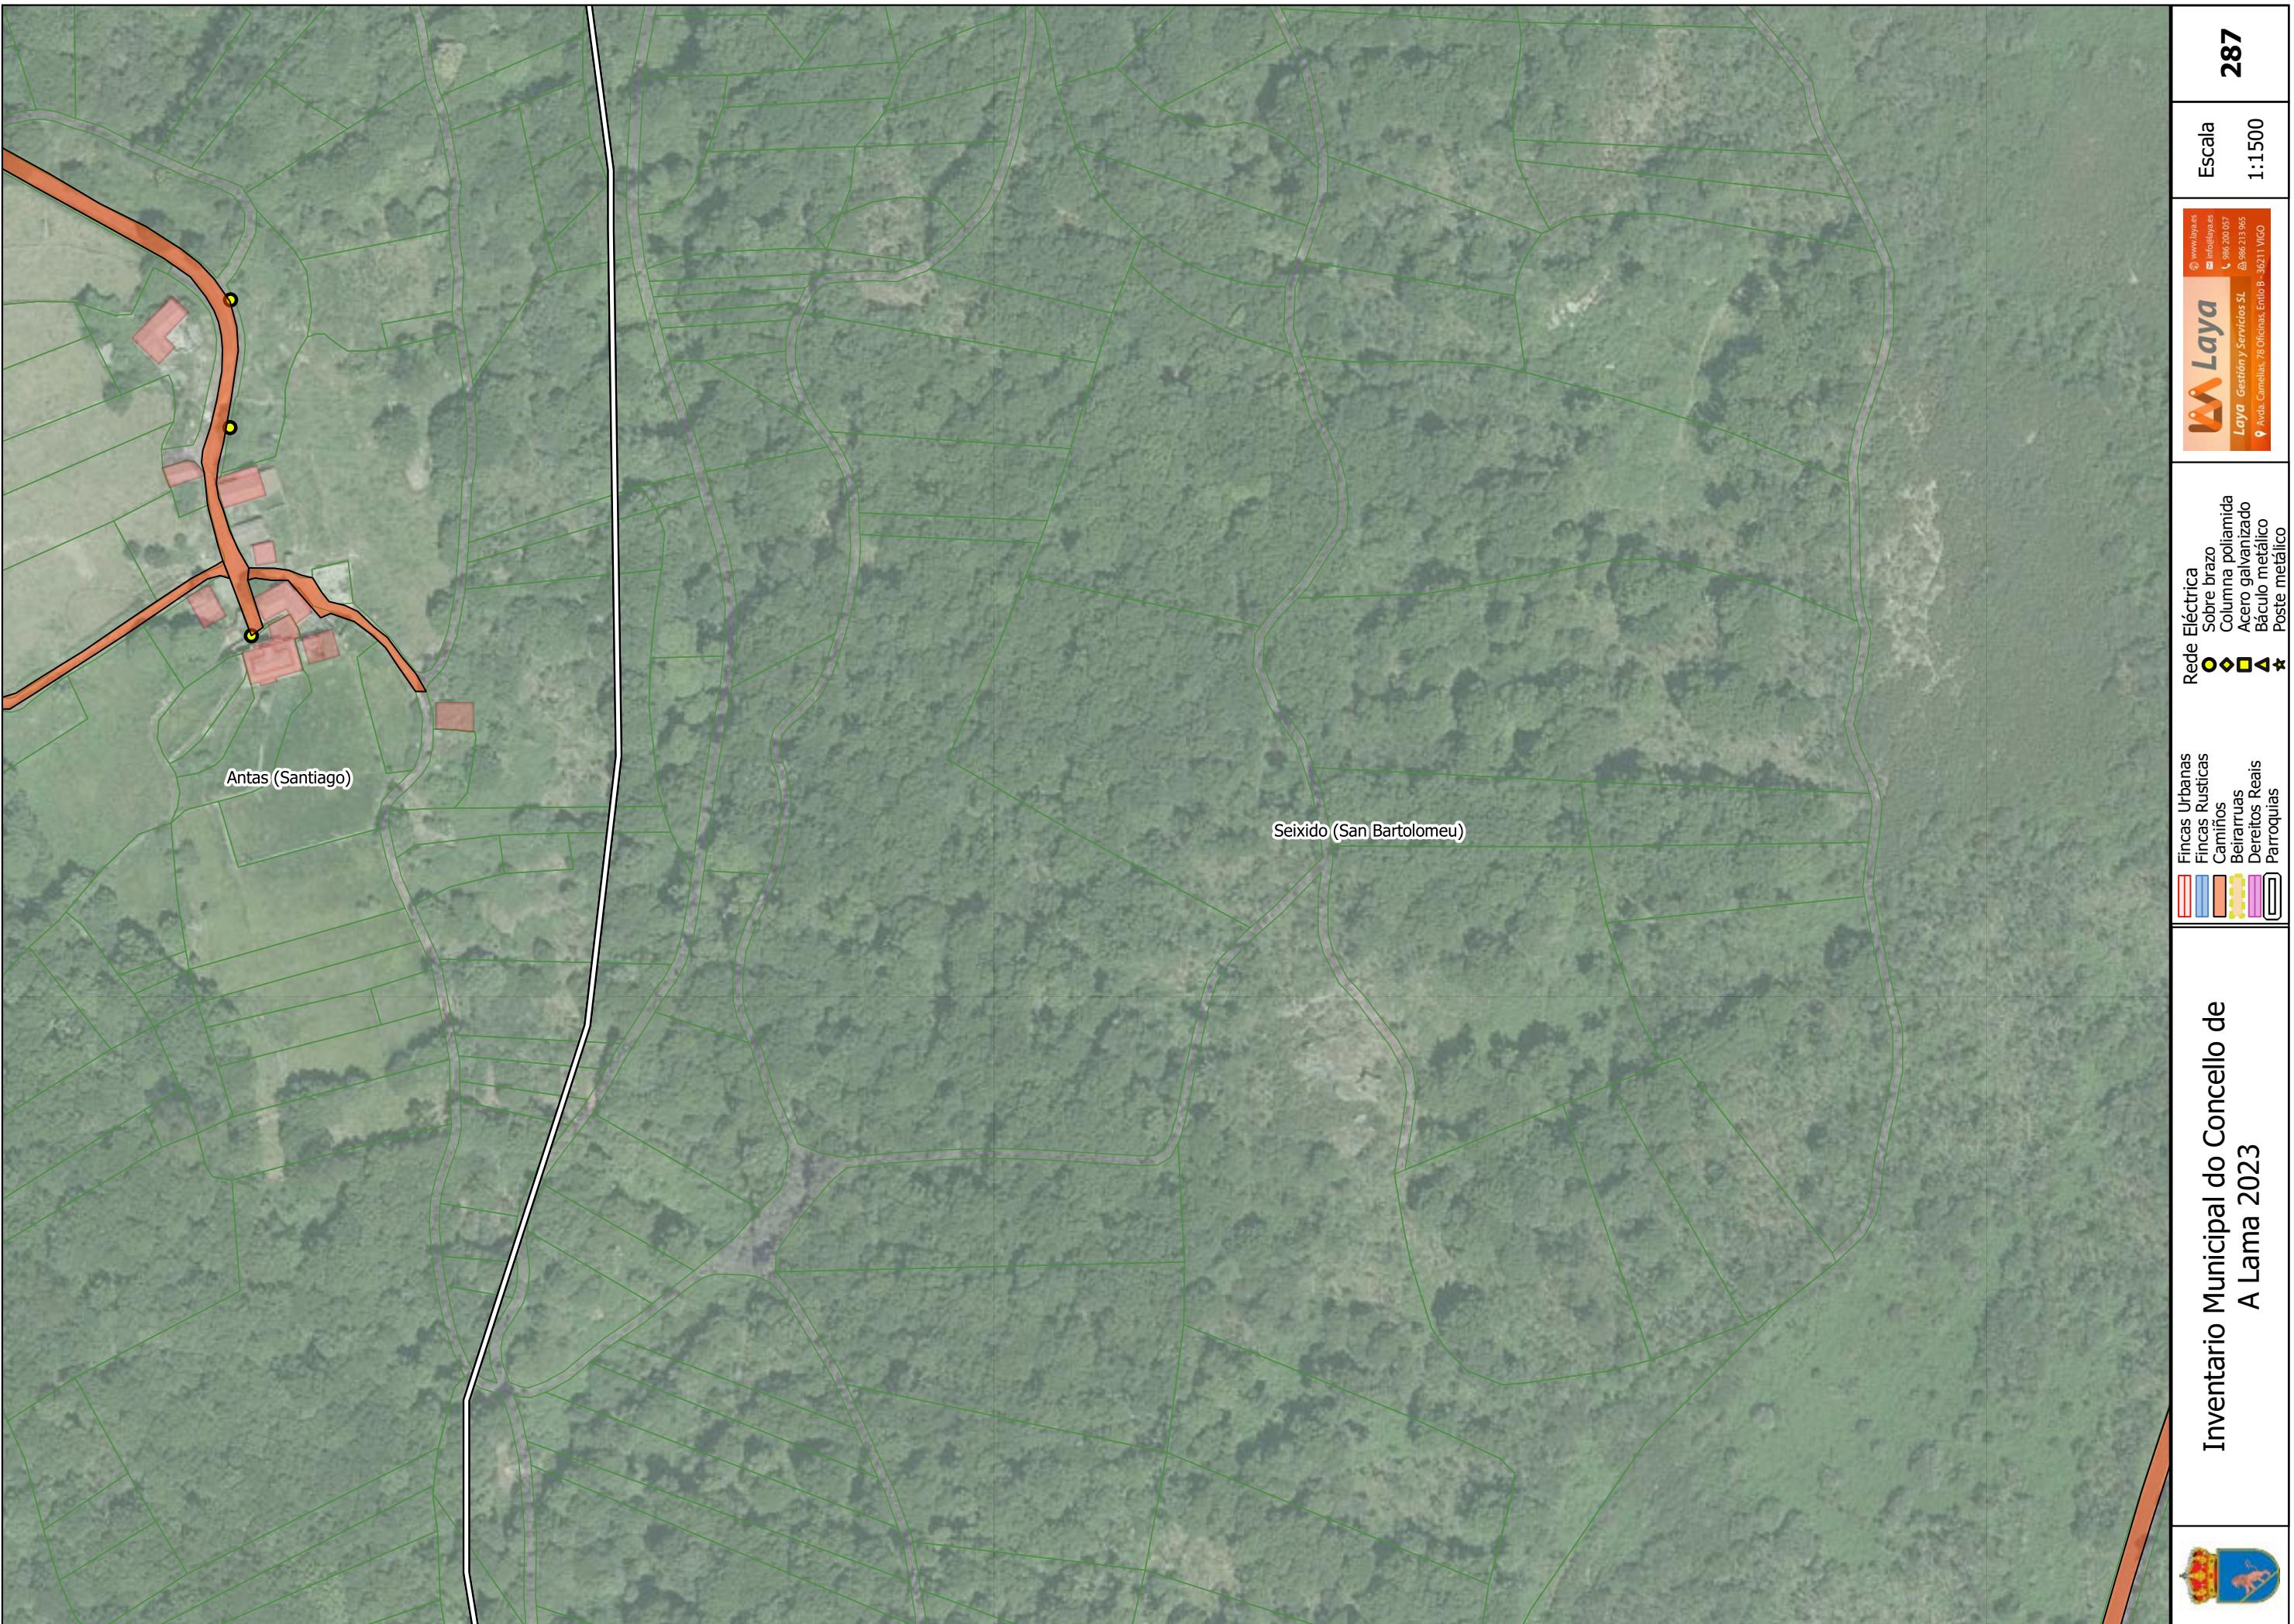







Antas (Santiago)



Inventario Municipal do Concello de
A Lama 2023

Fincas Urbanas
Fincas Rusticas
Camiños
Beirarruas
Dereitos Reais
Parroquias


Rede Eléctrica
Sobre brazo
Columna poliamida
Acero galvanizado
Báculo metálico
Poste metálico


Laya Gestión y Servicios SL.
Avda. Camellas, 78 Oficinas, Ento B - 36211 VIGO

306

Escala
1:1500

		<p>Inventario Municipal do Concello de A Lama 2023</p>	
	307	<p>Escala 1:1500</p>	<p>307</p>
	<p>Laya www.laya.es Laya Gestión y Servicios S.L. Avda. Camellas, 78 Oficinas, Ento B-36211 VIGO</p>	
<p>Antas (Santiago)</p>	<p>Fincas Urbanas Fincas Rusticas Camiños Beirarruas Dereitos Reais Parroquias</p>	<p>Rede Eléctrica Sobre brazo Columna poliamida Acero galvanizado Báculo metálico Poste metálico</p>	<p>Fincas Urbanas Fincas Rusticas Camiños Beirarruas Dereitos Reais Parroquias</p>

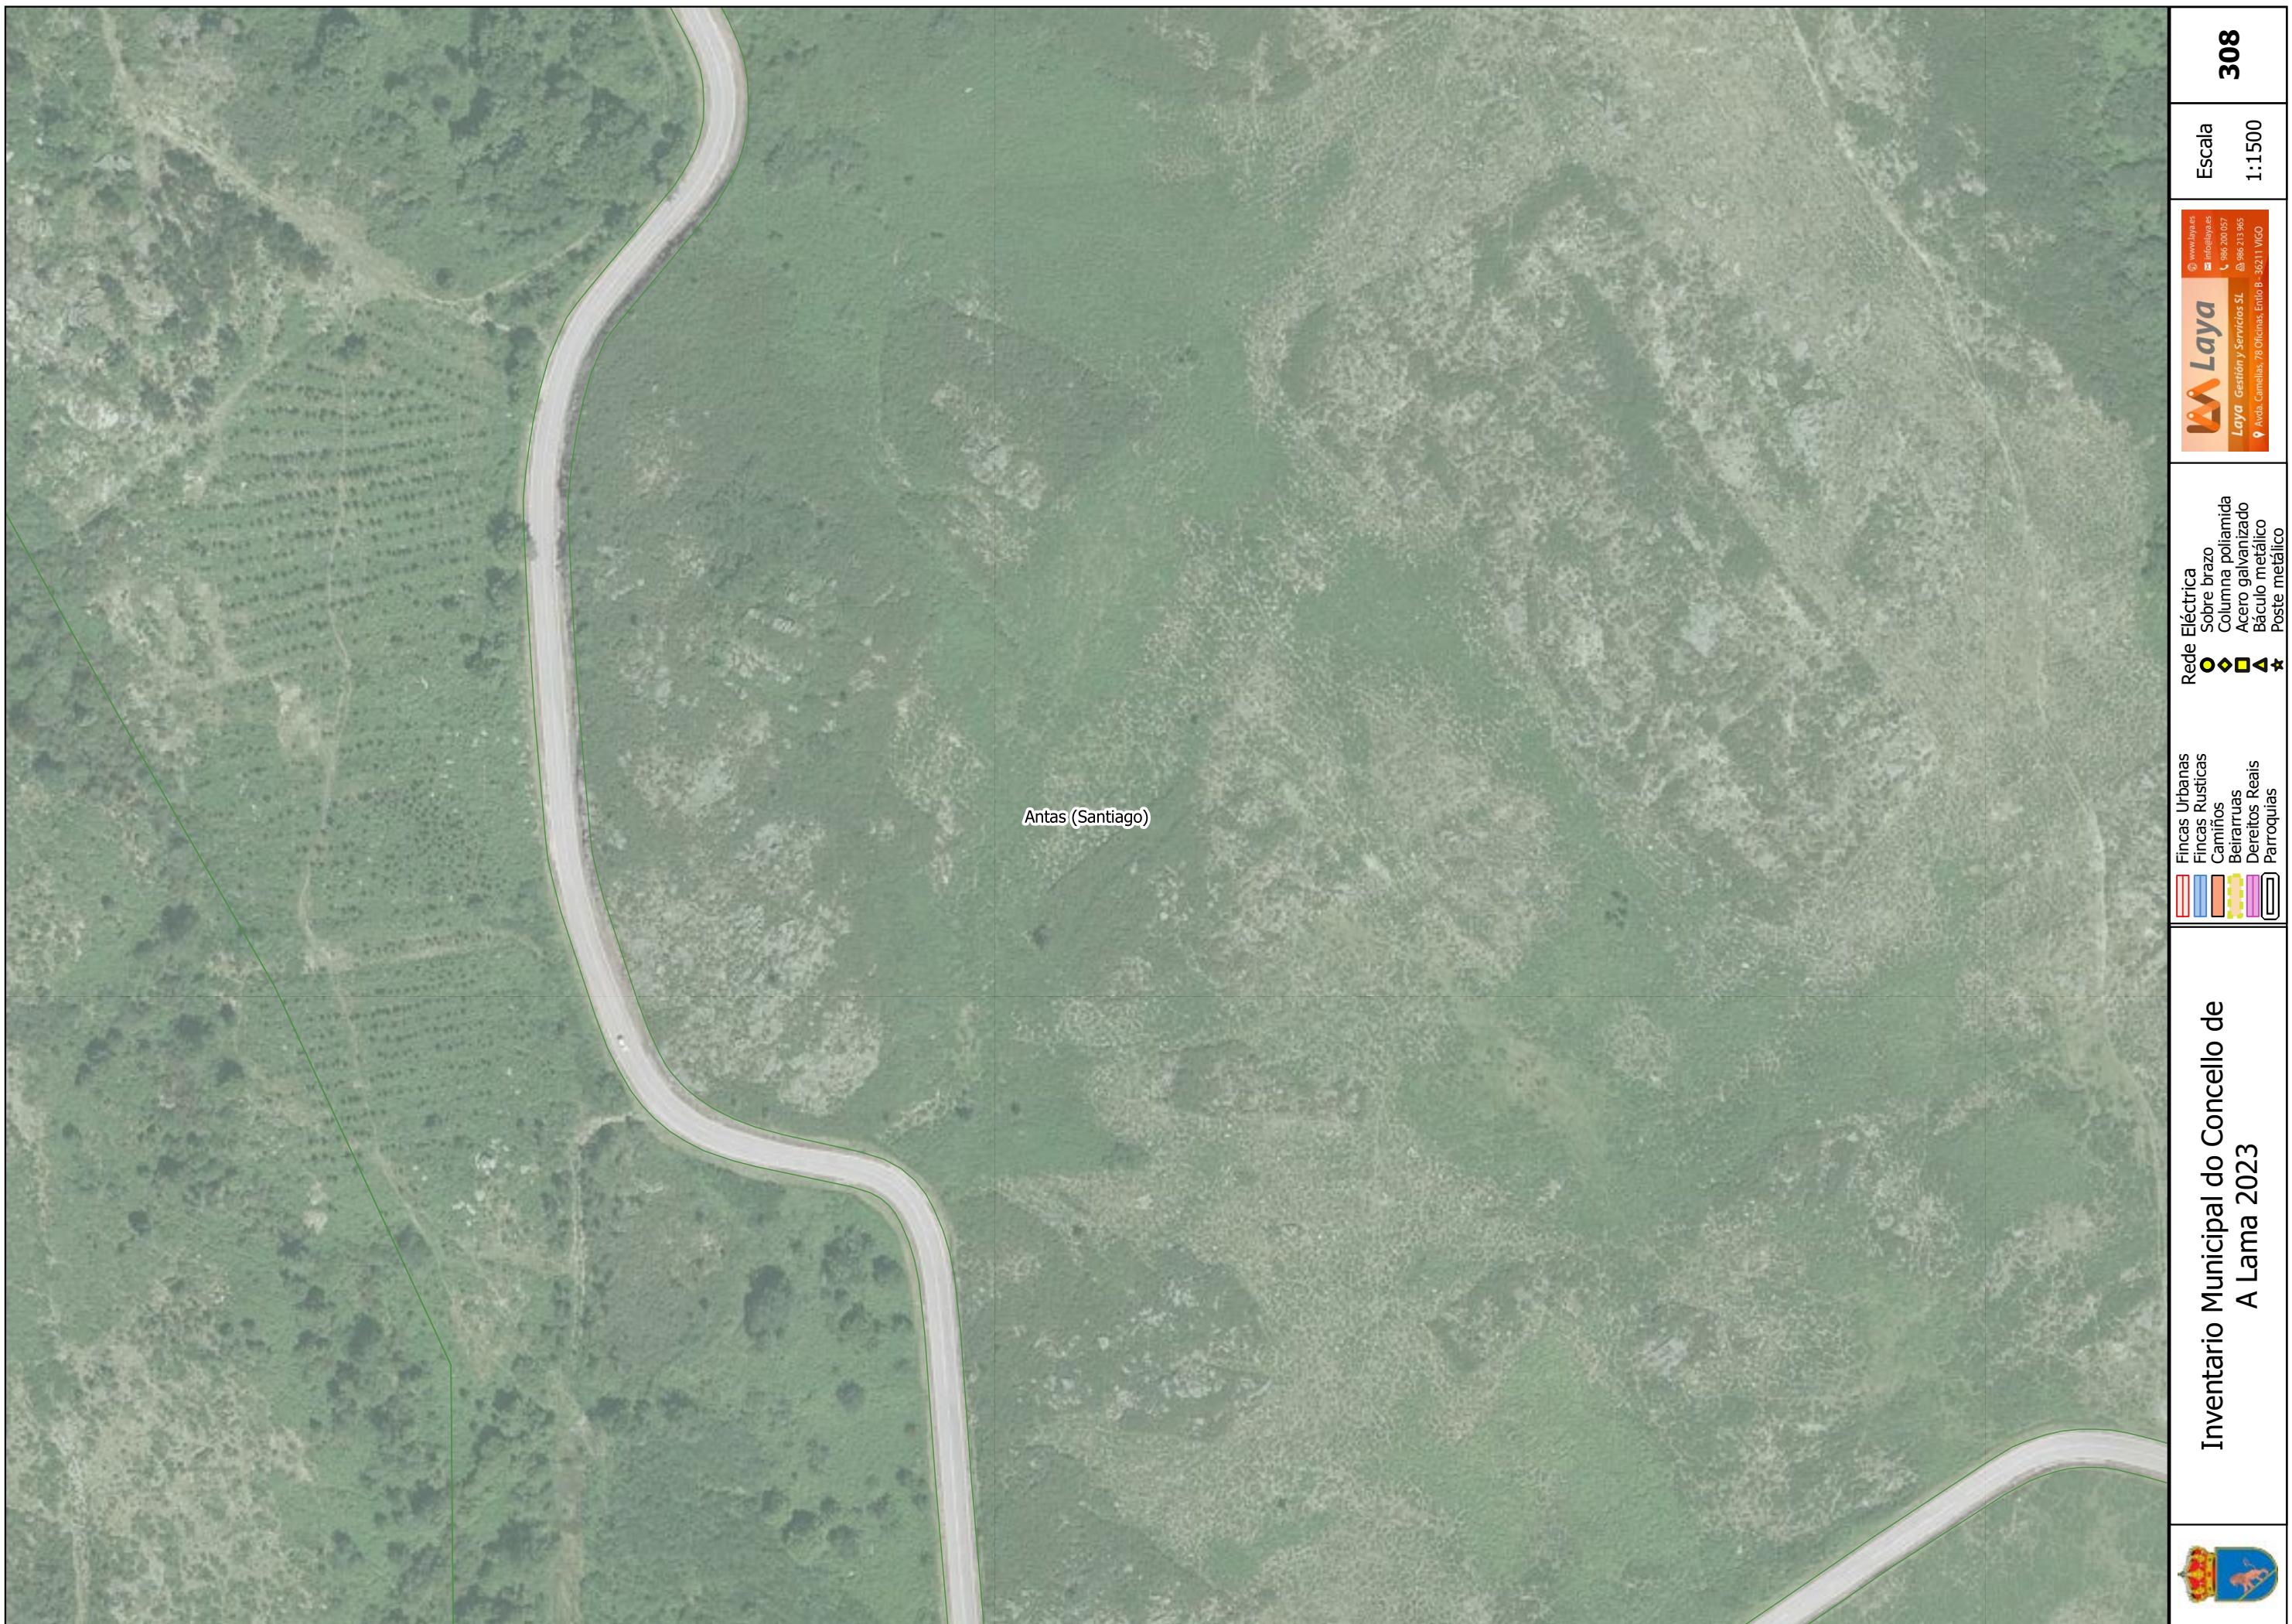

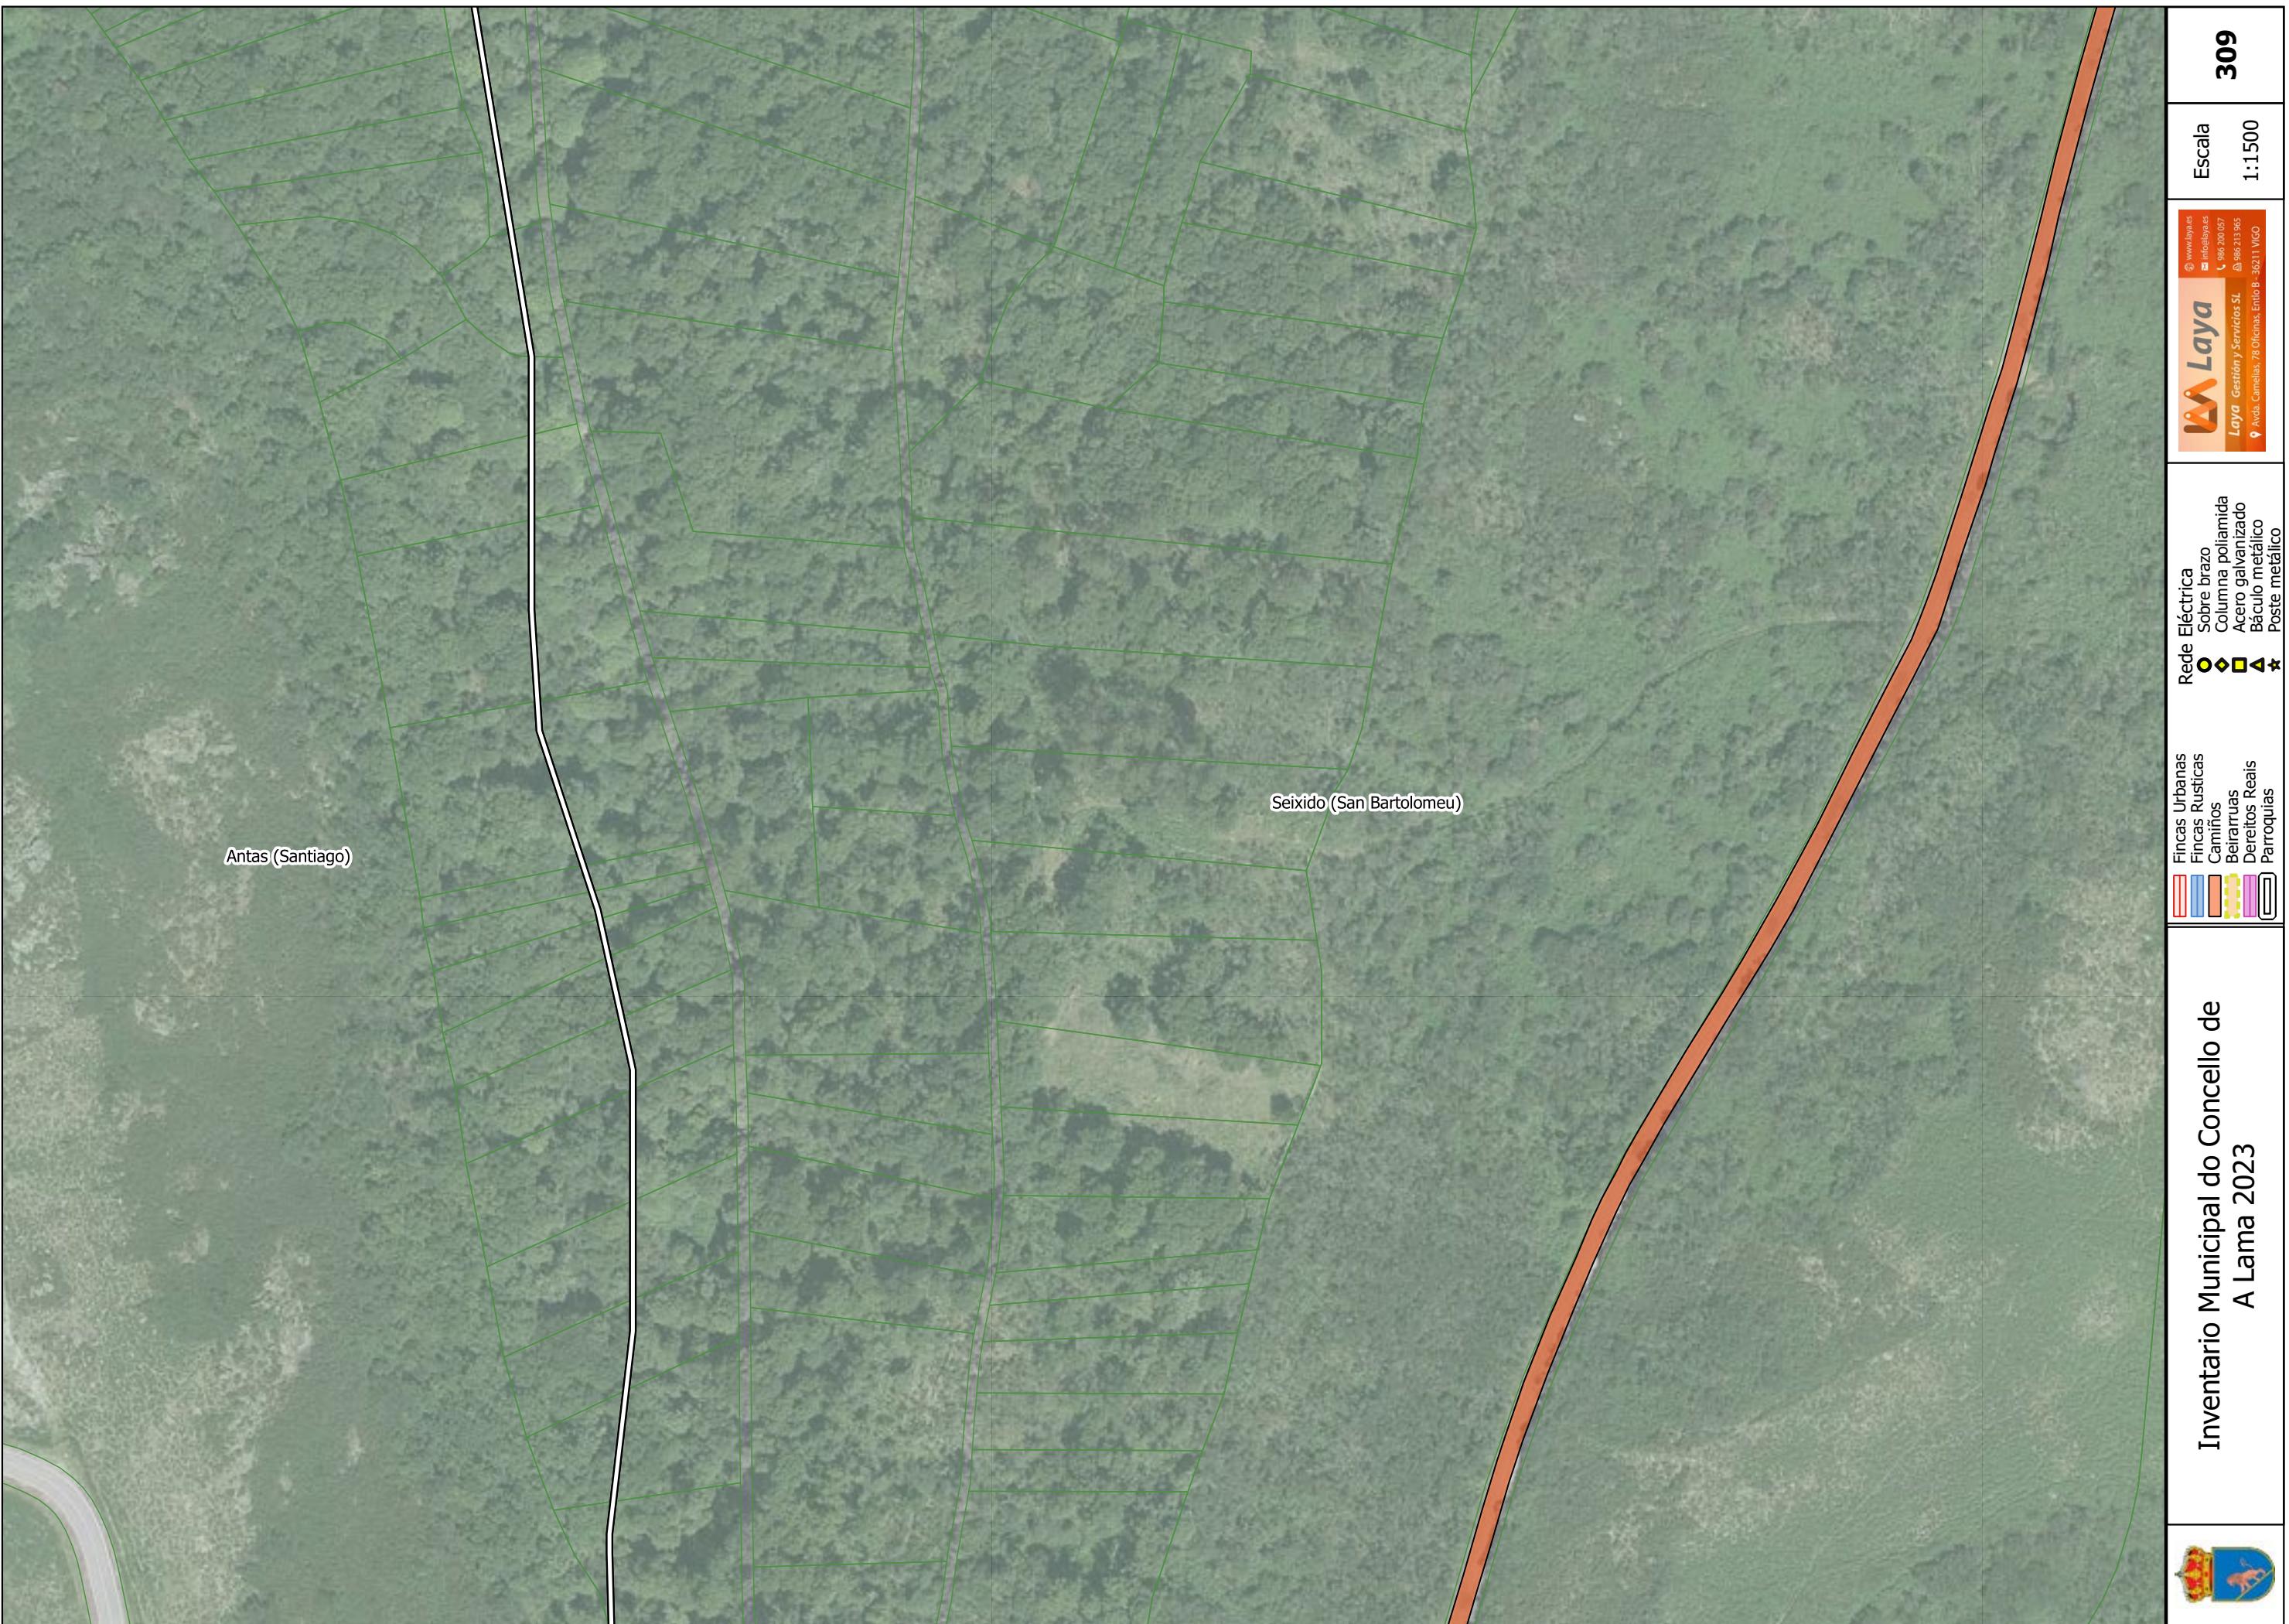




Inventario Municipal do Concello de A Lama 2023



Xende (San Paulo)



Antas (Santiago)

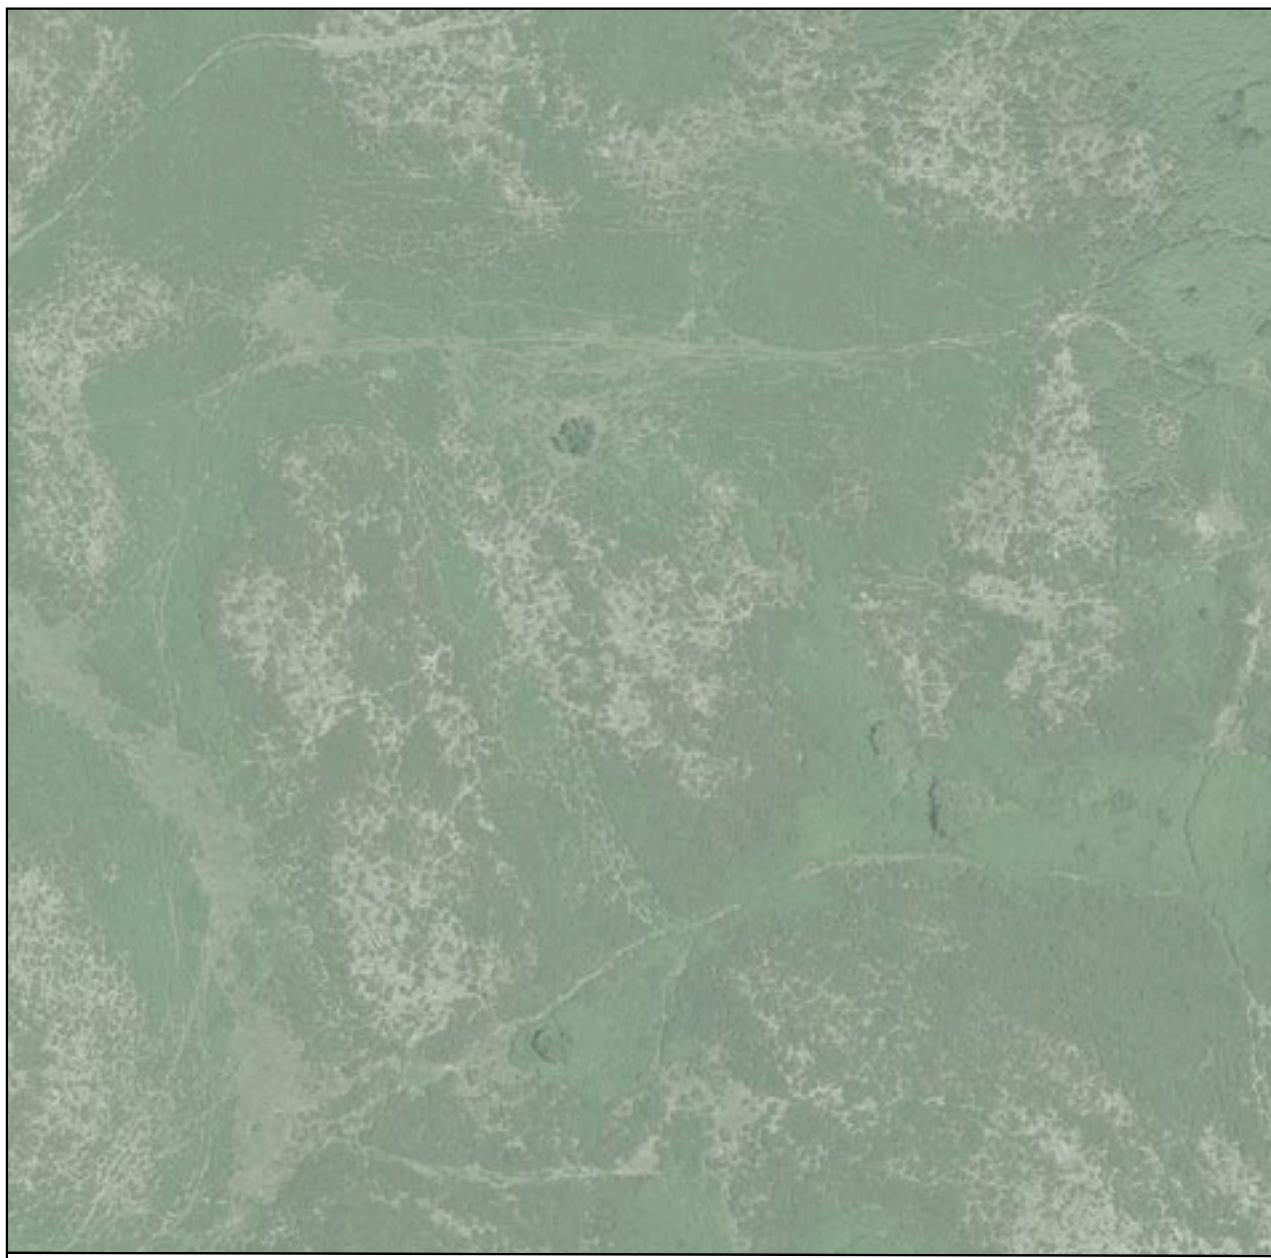

327

Laya
www.laya.es
+34 986 200 057
Laya Gestión y Servicios S.L.
Avda. Camellas, 78 Oficinas, Ento B - 36211 VIGO

Escala
1:1500

Rede Eléctrica
Sobre brazo
Columna poliamida
Acero galvanizado
Báculo metálico
Poste metálico

Fincas Urbanas
Fincas Rusticas
Camiños
Beirarruas
Dereitos Reais
Parroquias



